


MODERNIZACJA OCZYSZCZALNI ŚCIEKÓW W KŁODZKU


POMPOWNA GŁÓWNA

Rzut poziomy skala 1:50/1:25

RZUT POZIOMY
SKALA 1:50

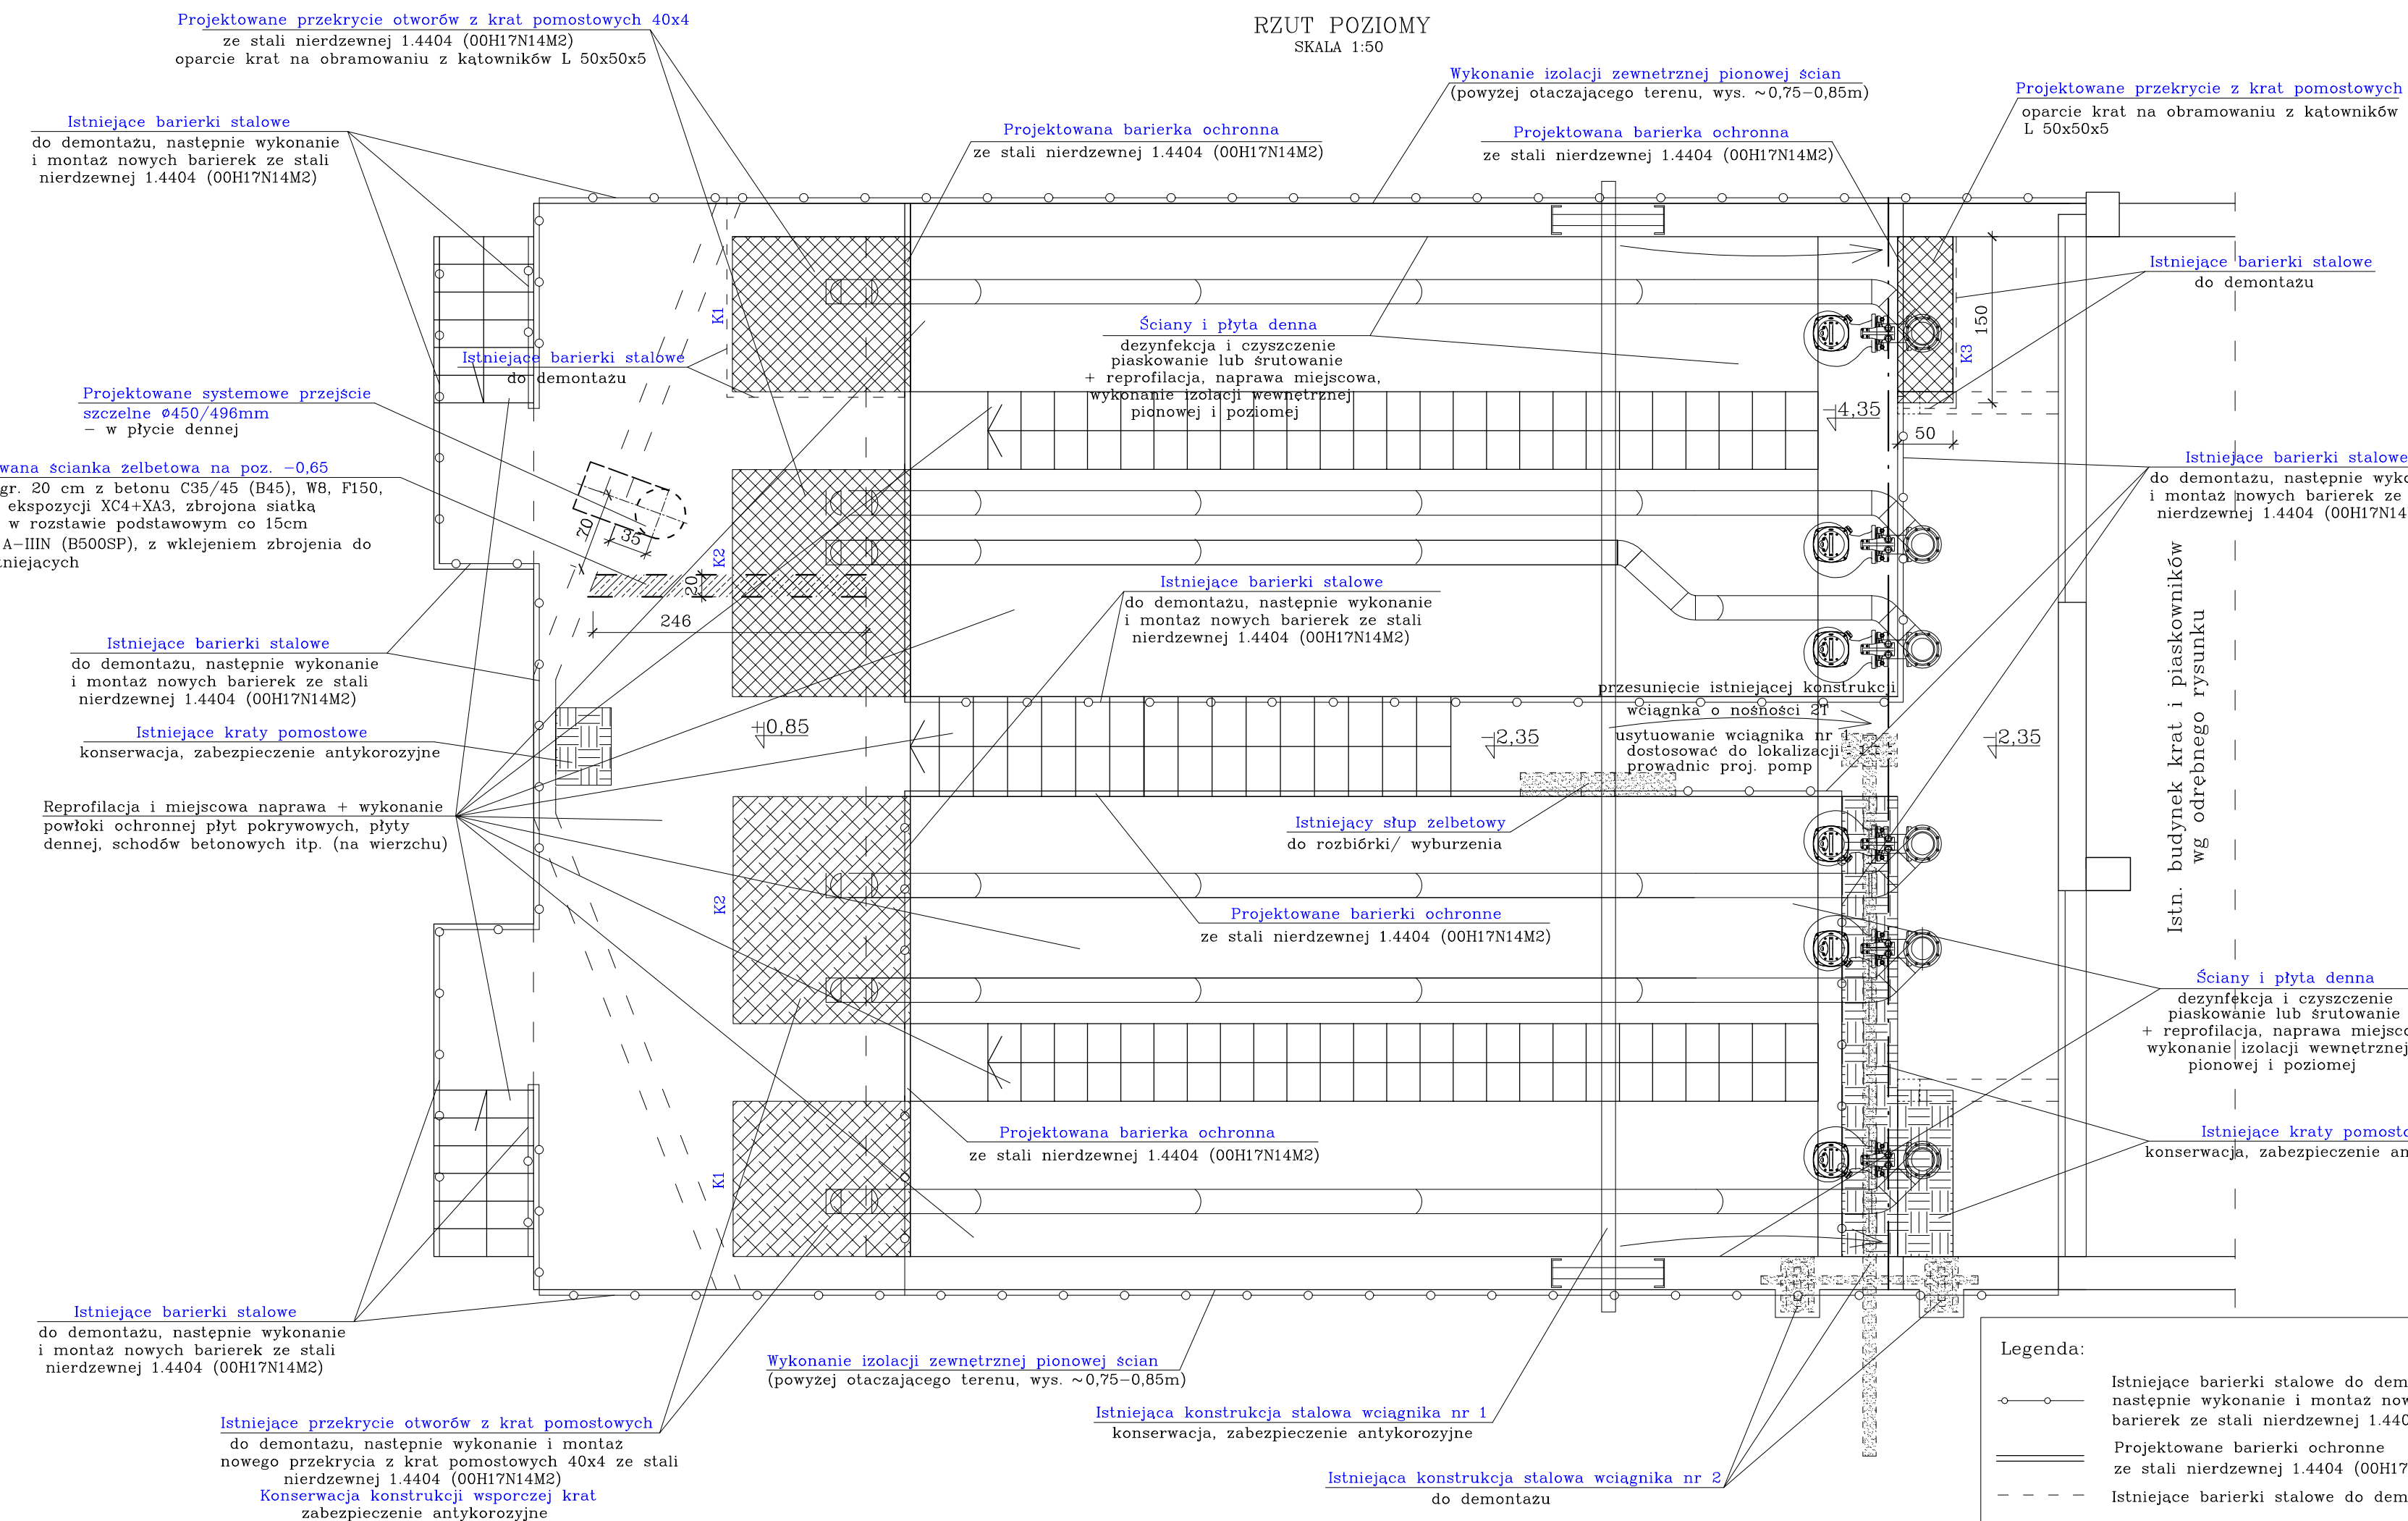

SZCZEGÓŁ A
PROJEKTOWANA ŚCIANKA ŻELBETOWA NA POZIOMIE -0,65
SKALA 1:25

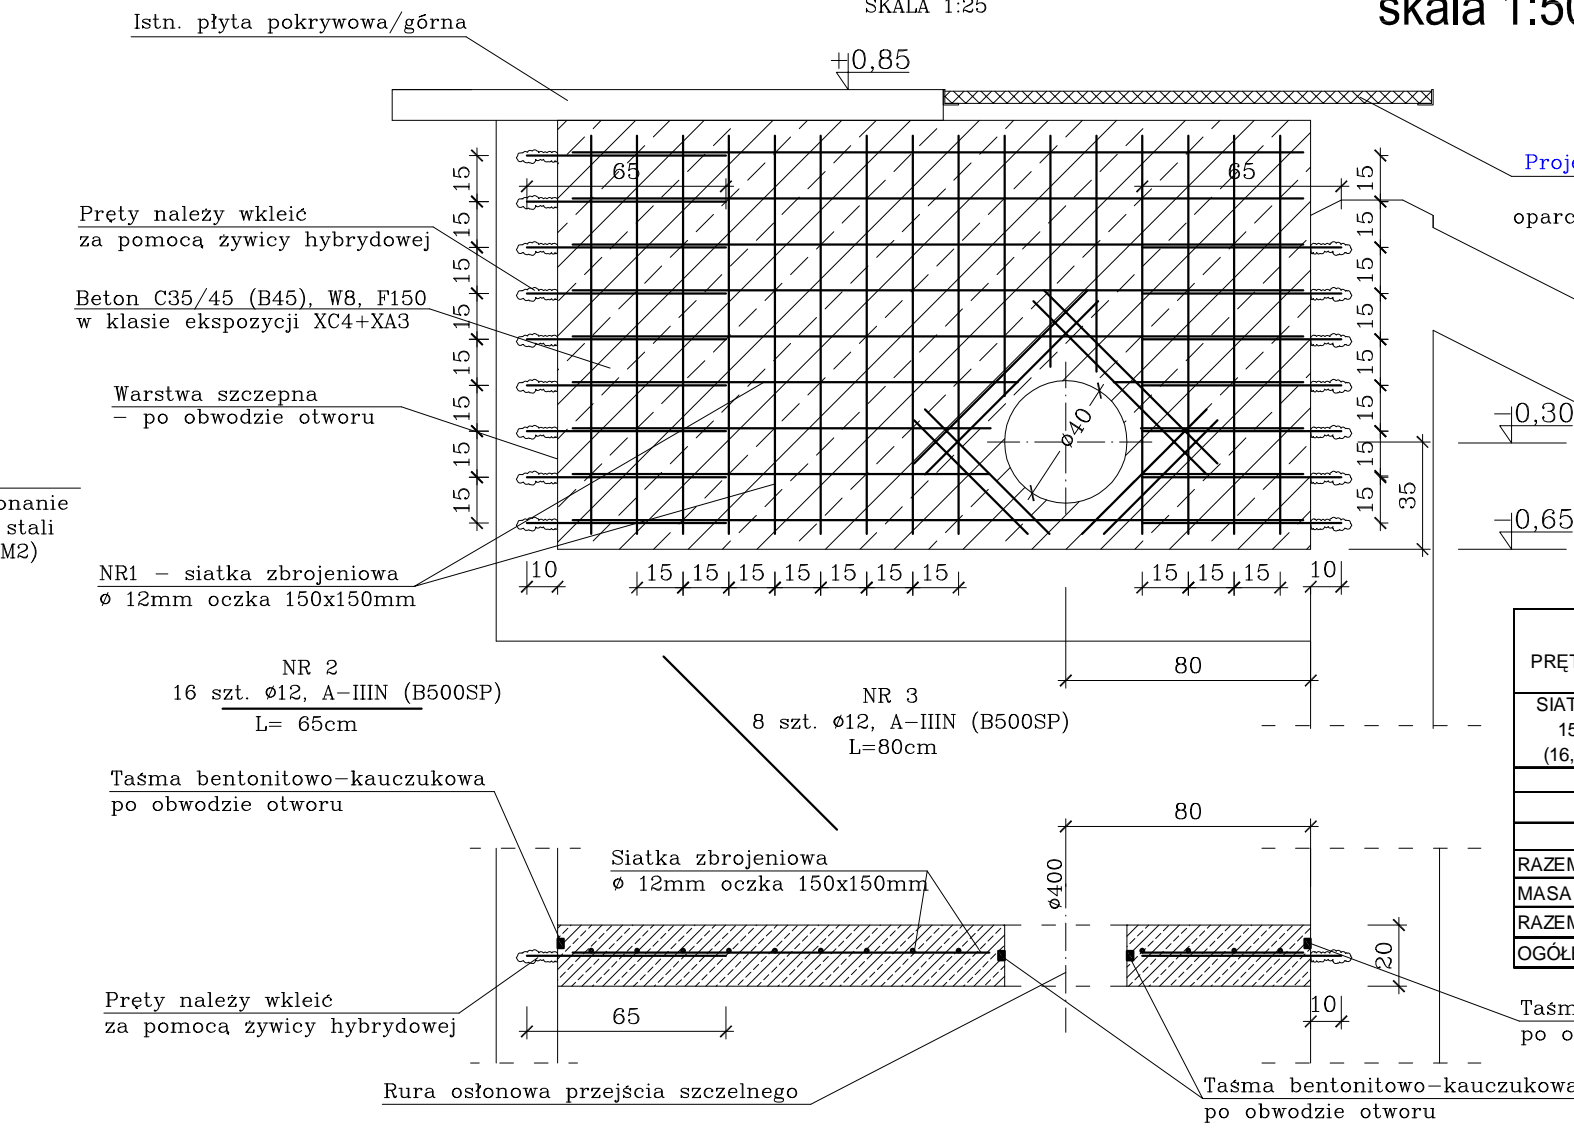


Projektowane przekrycie otworu z krat pomostowych 40x4 ze stali nierdzewnej 1.4404 (00H17N14M2) oparcie krat na obramowaniu z kątowników L 50x50x5

ZESTAWIENIE STALI ZBROJENIOWEJ

NR PRĘTA/SIATKI	Ø	L [m] Pow. [m ²]	LICZBA [szt]	DŁUGOŚĆ RAZEM [m]		
				Ø8	Ø12	Ø14
SIATKA NR 1 15/15/12 (16,0mb/m ²)	12	13,70			219,20	
2	12	0,65	16		10,40	
3	12	0,80	8		6,40	
RAZEM DŁUG. [m]				0,00	236,00	0,00
MASA 1mb [kg/m]				0,395	0,888	1,222
RAZEM MASA [kg]				0,00	209,57	0,00
OGÓLEM MASA [kg]					209,57	

SZCZEGÓŁ B
PROJEKTOWANE PRZEKRYCIE OTWORÓW KRATA POMOSTOWA
SKALA 1:50

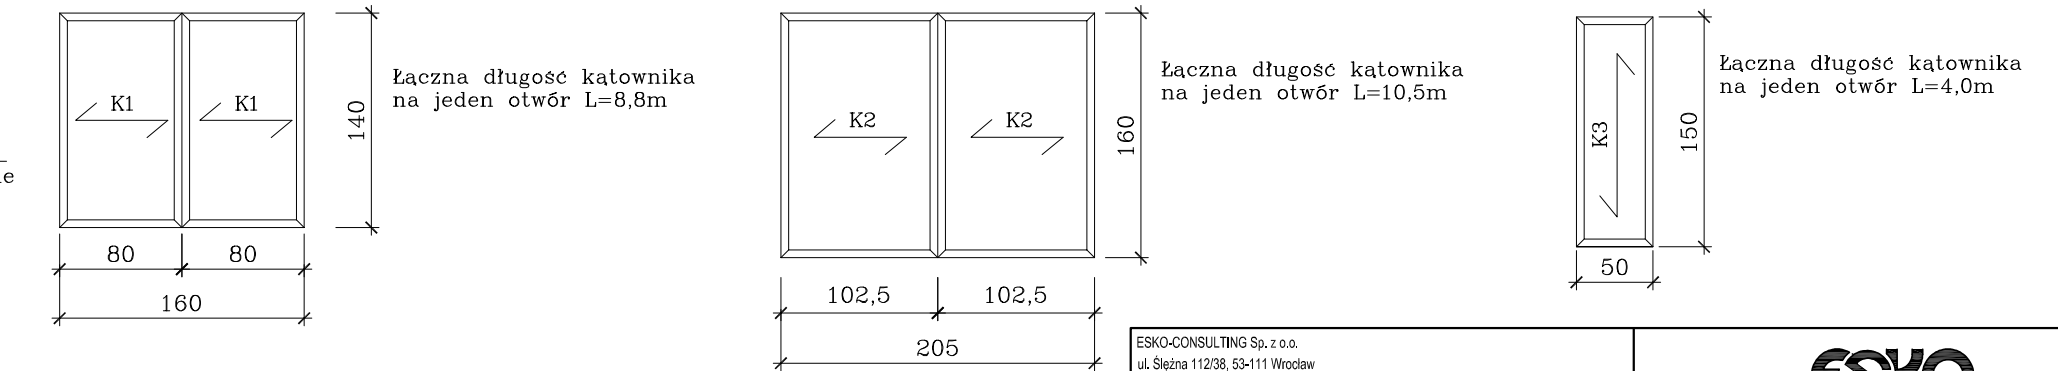

Legenda:

- Istniejące barierki stalowe do demontazu, następnie wykonanie i montaż nowych barierek ze stali nierdzewnej 1.4404 (00H17N14M2)
- Projektowane barierki ochronne ze stali nierdzewnej 1.4404 (00H17N14M2)
- Istniejące kraty pomostowe konserwacja, zabezpieczenie antykorozyjne
- Projektowane przekrycie otworów z krat pomostowych 40x4 ze stali nierdzewnej 1.4404 (00H17N14M2)
- Istniejące przekrycie otworów z krat pomostowych do demontazu, następnie wykonanie i montaż nowego przekrycia z krat pomostowych 40x4 ze stali nierdzewnej 1.4404 (00H17N14M2)
- Istniejące kraty pomostowe konserwacja, zabezpieczenie antykorozyjne

ESKO-CONSULTING Sp. z o.o.
ul. Świętna 112/98, 53-111 Wrocław
BIURO: ul. Skłoskiego 19, 65-454 Zielona Góra
tel. (68) 451-85-86, fax (68) 451-85-85
e-mail: sekretariat@esko.org.pl

ESKO CONSULTING

Branża:	ARCHITEKTONICZNA I KONSTRUKCYJNA	
Nazwa zamówienia:	Modernizacja oczyszczalni ścieków w Kłodzku	Skala: 1:50/1:25
Tytuł rysunku:	POMPOWNA GŁÓWNA Rzut poziomy	Nr rys.: 38/PW
Projektował:	mgr inż. Władysław Hołysz	popis: 11.2015r.
Opracował:	mgr inż. Barbara Żok	popis: 11.2015r.
Sprawił:	mgr inż. Marcin Sobczyk	popis: 11.2015r.