


# MODERNIZACJA OCZYSZCZALNI ŚCIEKÓW W KŁODZKU INSTALACJE ELEKTRYCZNE W BUDYNKU DMUCHAW

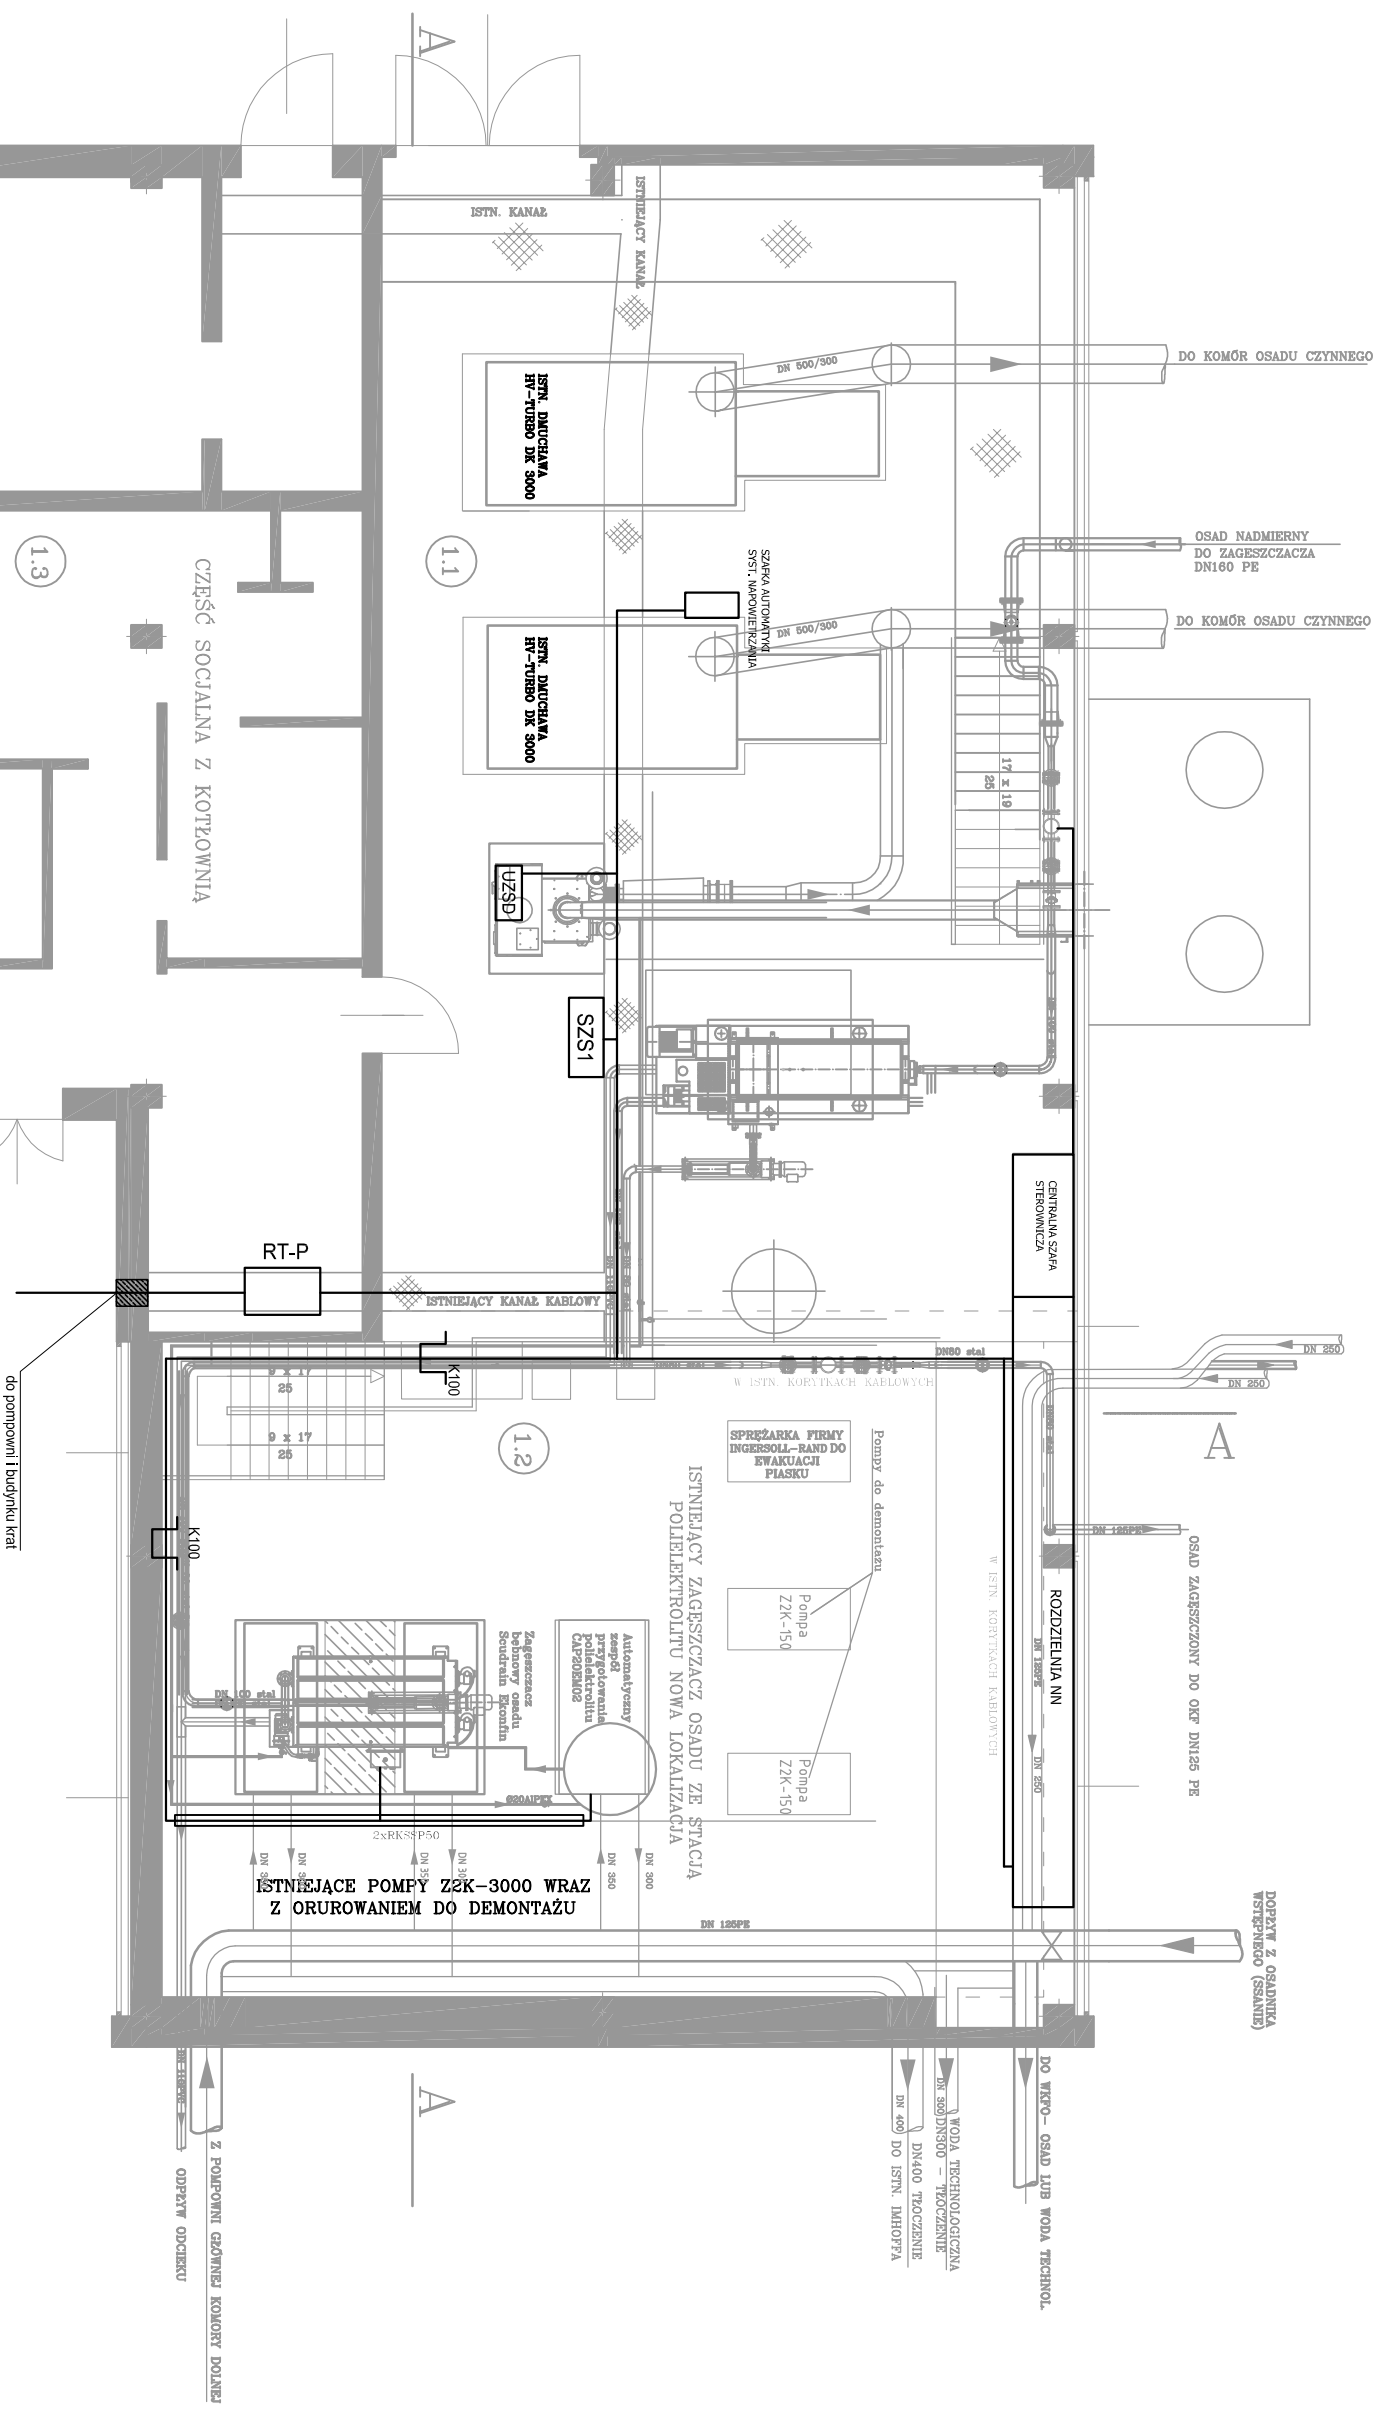

**Legenda:**

SZS1	Szafa zasilająco-sterownicza witrówki
UZSD	Układ zasilająco-sterowniczy dmuchawy z falownikiem
RT-P	Rozdzielnica technologiczna zasilająco-sterownicza pompowni głównej
—	Korytko stalowe ocynkowane, H60
—	Linie zasilające i sterownicze

<p>ESKO-CONSULTING Sp. z o.o.          ul. Słężna 112/38, 53-111 Wrocław          BiuRO: ul. Sikorskiego 19, 65-454 Zielona Góra          tel. (68) 451-95-96, fax (68) 451-95-95          e-mail: sekretariat@esko.org.pl</p>		
<p><b>Branża:</b> ELEKTRYCZNA I AKPIA</p>		
<p><b>Nazwa zamówienia:</b> MODERNIZACJA OCZYSZCZALNI ŚCIEKÓW W KŁODZKU</p>		
<p><b>Tytuł rysunku:</b> Instalacje elektryczne w budynku dmuchaw</p>		
<p><b>Projektował:</b> mgr inż. Arkadiusz Sadowski</p>	<p>Upr. bud nr 13090/02S do projektowania bez ograniczeń w spec. instalacyjnej</p>	<p>podpis: 112/15</p>
<p><b>Sprawdził:</b> mgr inż. Andrzej Wróblewski</p>	<p>Upr. bud nr 158100/06/000E/12 do projektowania bez ograniczeń w spec. instalacyjnej</p>	<p>podpis: 112/15</p>