Instalacje elektryczne bloku biologicznego
Skala 1:200

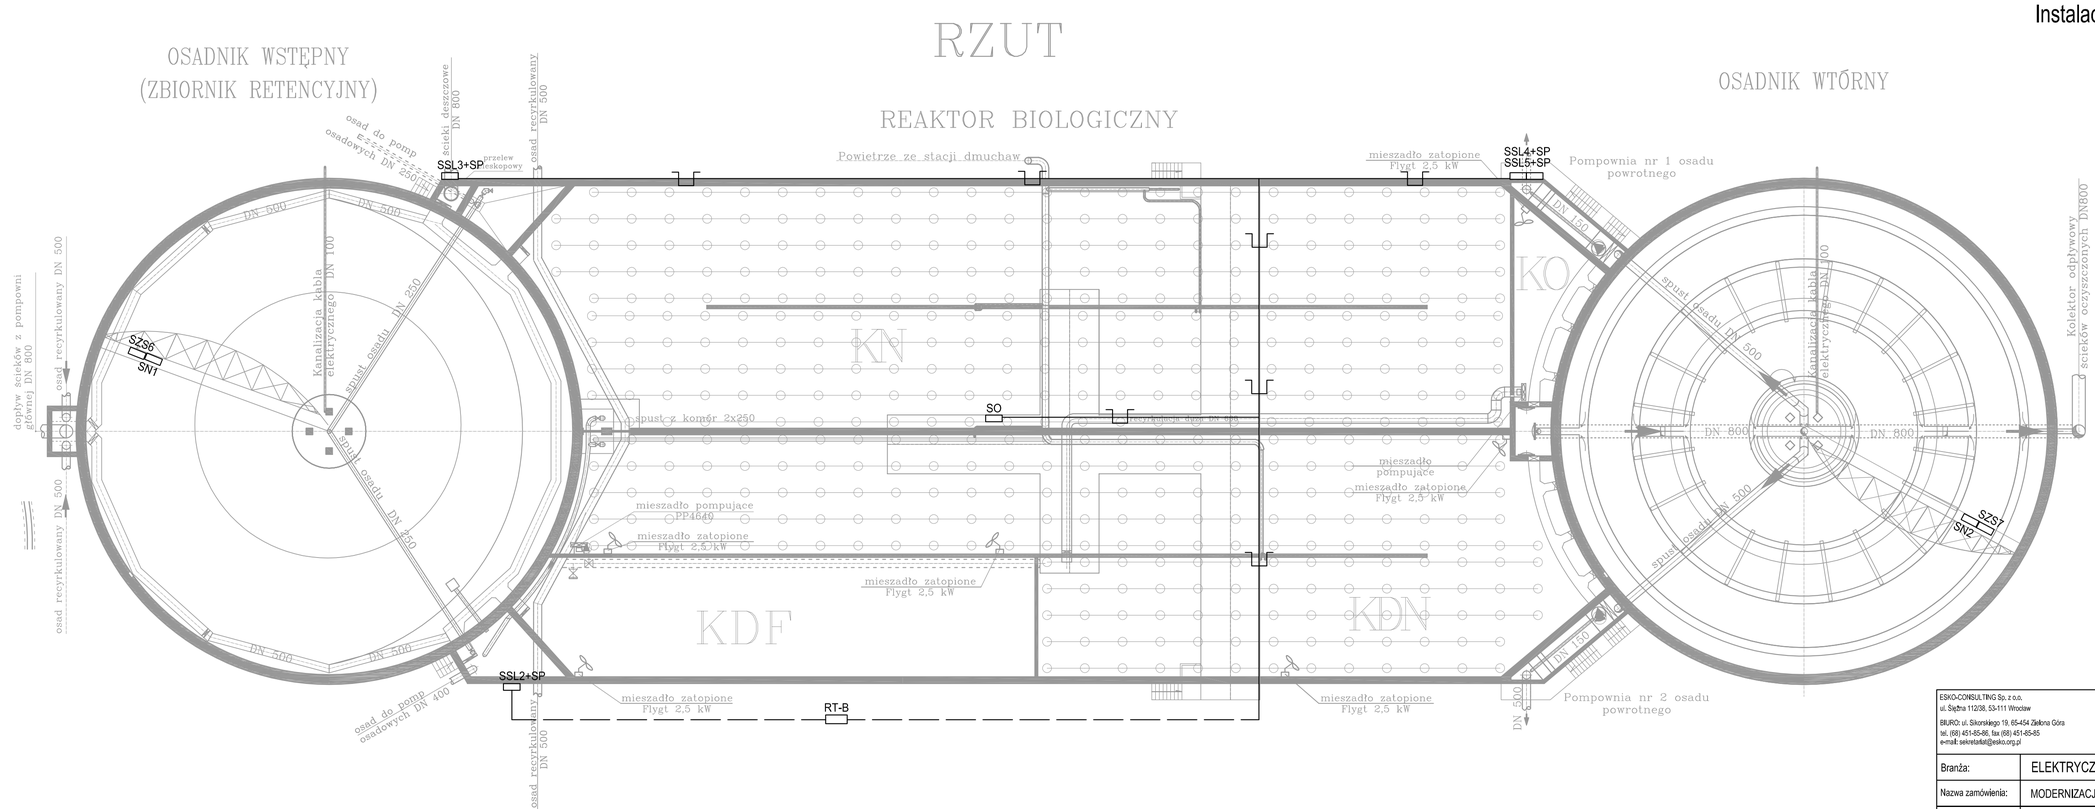

LEGENDA:

RT-B	Rozdzielnica technologiczna bloku biologicznego
SP	Skrzynka przyłączeniowa izolacyjna
SSL	Szafka sterowania lokalnego
	Korytko stalowe ze stali kwasoodpornej, K200 z pokrywą
———	Linie zasilające i sterownicze

UWAGA!
1. Podkład rysunkowy bloku biologicznego wg stanu istniejącego Proj. urządzenia pokazano na rysunkach branży techologicznej
2. Ostateczna lokalizacja szafek elektrycznych do uzgodnienia z Inwestorem na etapie budowy
3. Szafkę SO montować w miejscu zapewniającym optymalny zasięg i komunikację z szafkami SN1, SN2 na zgarniaczach

ESKO-CONSULTING Sp. z o.o.
ul. Sępina 112/38, 53-111 Wrocław
BIURO: ul. Sikorskiego 19, 65-454 Zielona Góra
tel. (68) 451-85-86, fax (68) 451-85-85
e-mail: sekretariat@esko.org.pl

ESKO CONSULTING

Branża:	ELEKTRYCZNA i AKPiA		
Nazwa zamówienia:	MODERNIZACJA OCZYSZCZALNI ŚCIEKÓW W KŁODZKU		Skala: -.-
Tytuł rysunku:	Instalacje bloku biologicznego		Nr rys.: EL-04
Projektował:	mgr inż. Arkadiusz Sadowski	Upr. bud nr 130/90/Z/3 do projektowania bez ograniczeń w spec. instalacyjnej	podpis: 11.2015
Sprawdził:	mgr inż. Andrzej Wróblewski	Upr. bud nr LBS/0096/POOE/12 do projektowania bez ograniczeń w spec. instalacyjnej	podpis: 11.2015