


# Schemat komunikacji OŚ Kłodzko

Budynek dmuchaw

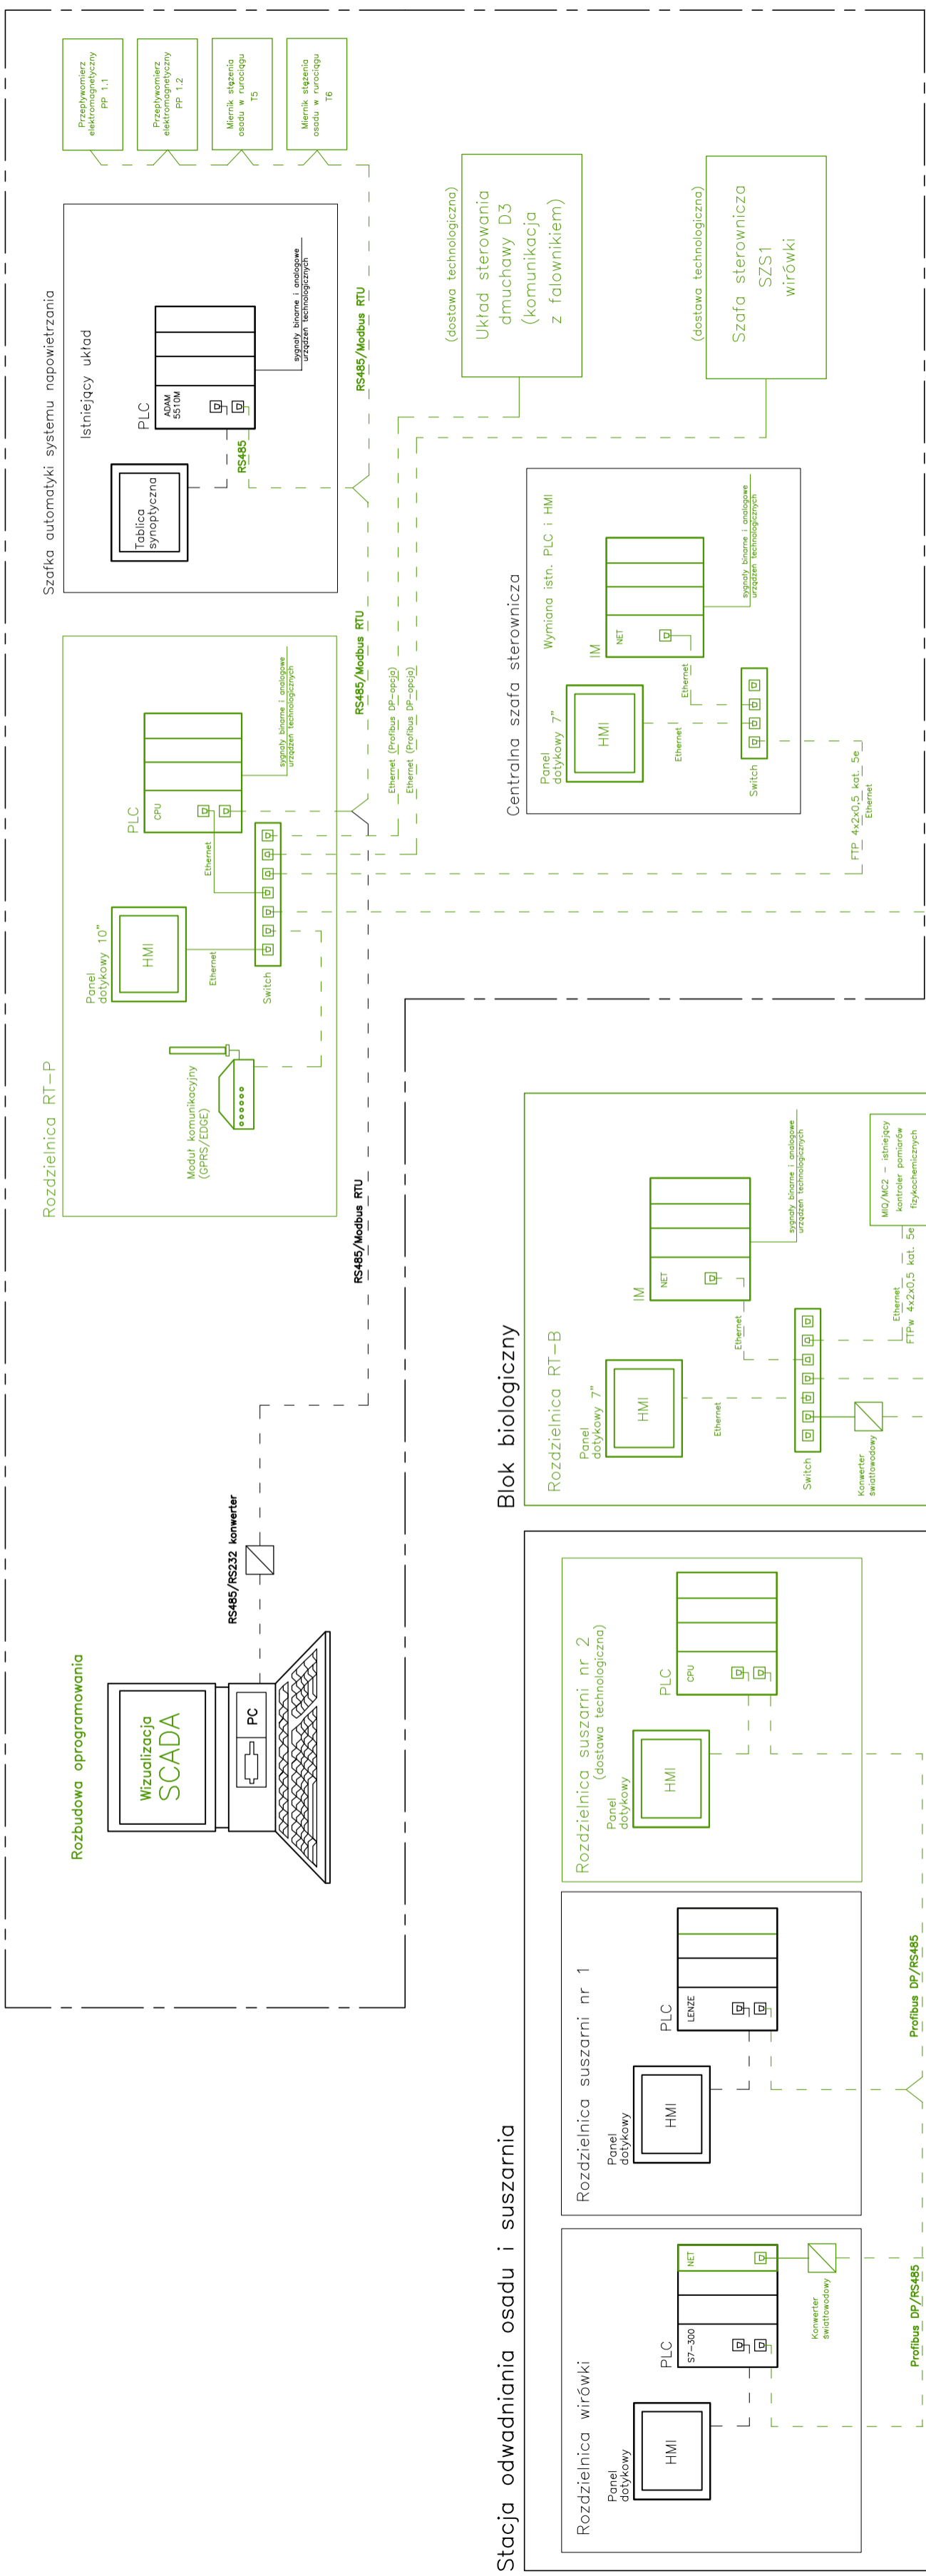

Światłowod wielomod., 6-wł.  
ZW-NOTK15d (G/62,5)

ESKO CONSULTING  
ul. Śleźna 112/38, 53-111 Wrocław  
BIURO: ul. Sikorskiego 19, 65-464 Zielona Góra  
tel. (68) 451-85-86, fax (68) 451-85-85  
e-mail: sekretariat@esko.org.pl

<b>BRANŻA:</b> ELEKTRYCZNA I AKPIA	
<b>Nazwa zamówienia:</b> MODERNIZACJA OCZYSZCZALNI ŚCIEKÓW W KŁODZKU	<b>Skala:</b> -:-
<b>Tytuł rysunku:</b> Schemat komunikacji międzybielkowej	<b>Nr rys.:</b> EL-11
<b>Projektował:</b> mgr inż. Arkadiusz Sadowski	<b>popis:</b> Upr. bud nr 130/90/ZG do projektowania bez ograniczeń w spec. Instalacyjnej 11.2015
<b>Sprawił:</b> mgr inż. Andrzej Wróblewski	<b>podpis:</b> Upr. bud nr LBS/0098/POD/E/12 do projektowania bez ograniczeń w spec. Instalacyjnej 11.2015

UWAGA!  
 Elementy projektowane zaznaczono kolorem zielonym  
 PLC – jednostka centralna systemu  
 IM – interfejs oddalonych wejść–wyjść z portem Ethernet