



# Schemat komunikacji OŚ Kłodzko


## Budynek dmuchaw

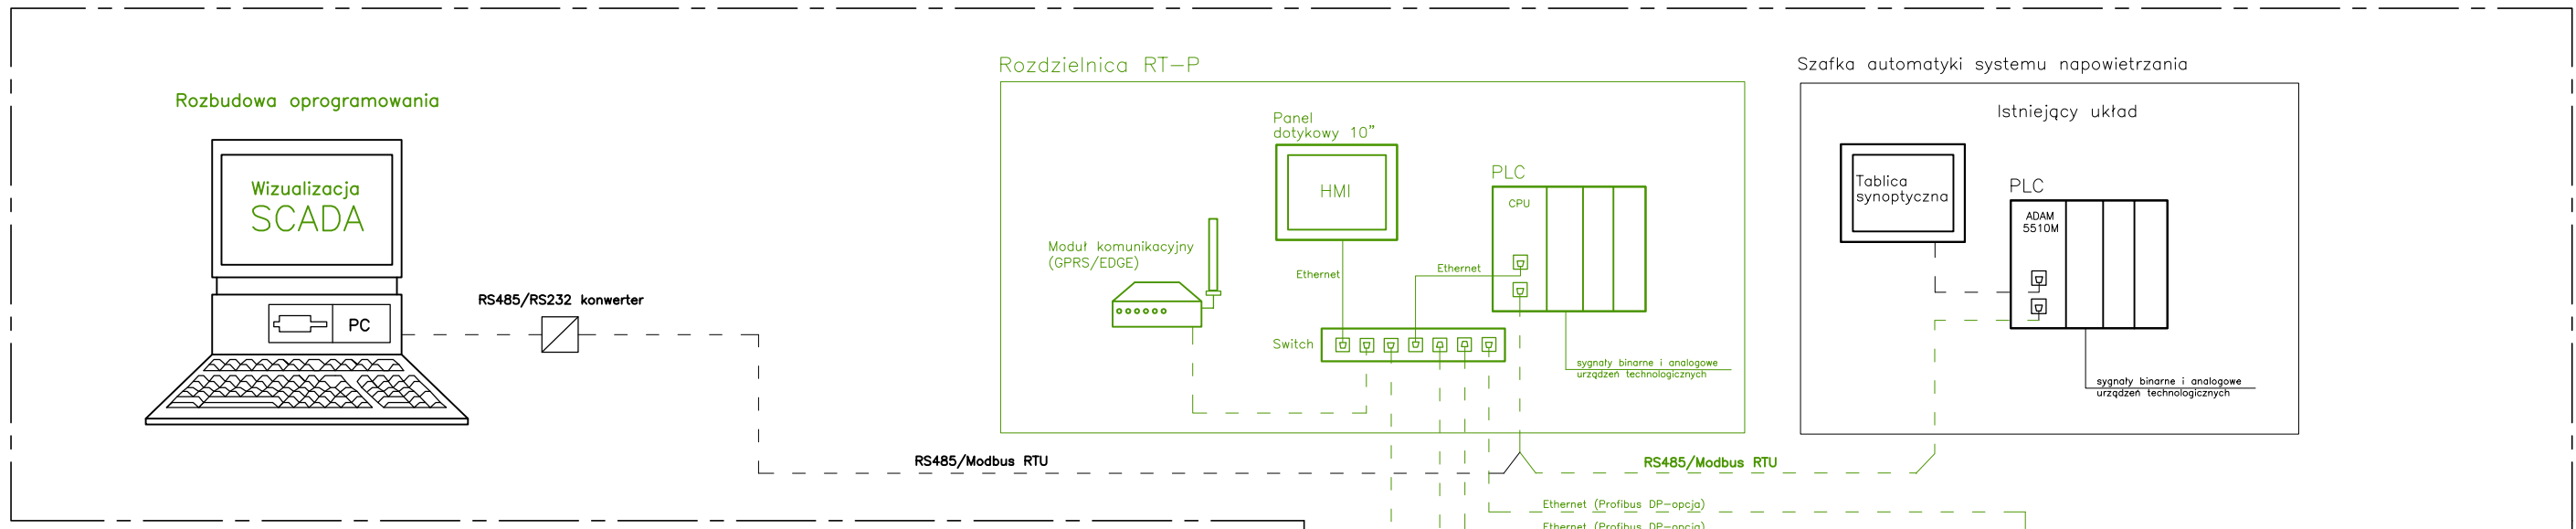


## Stacja odwadniania osadu i suszarnia

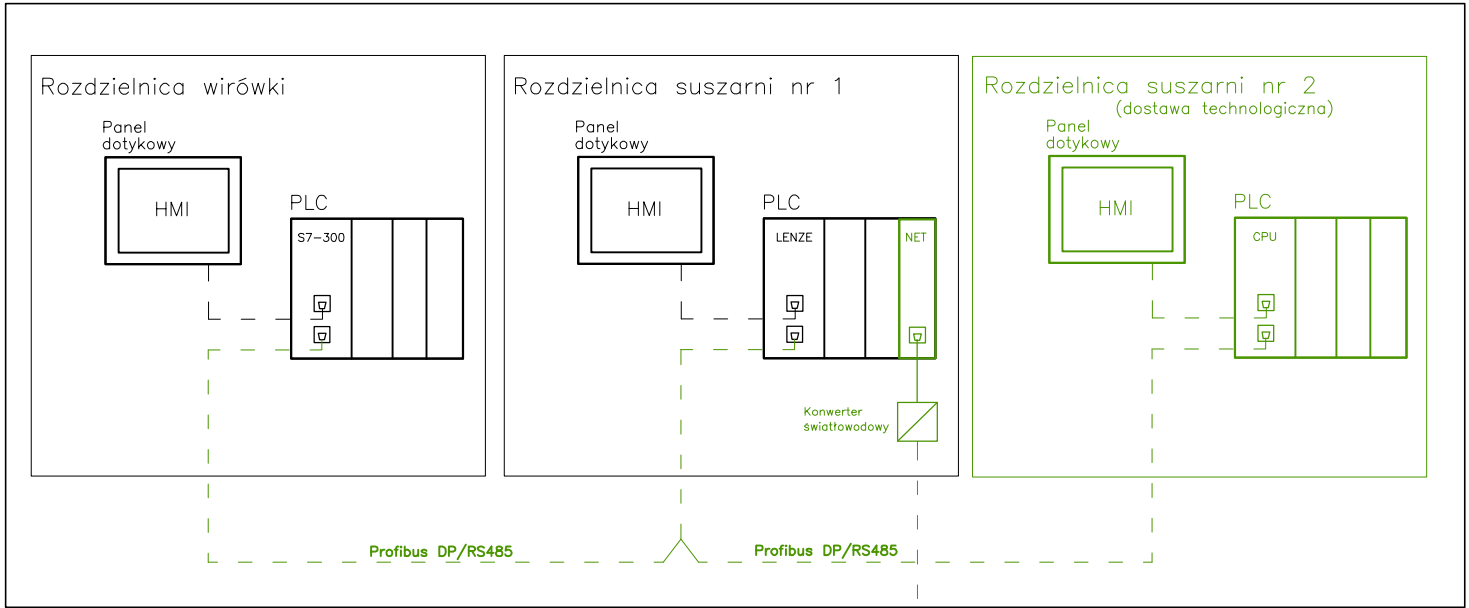

## Blok biologiczny

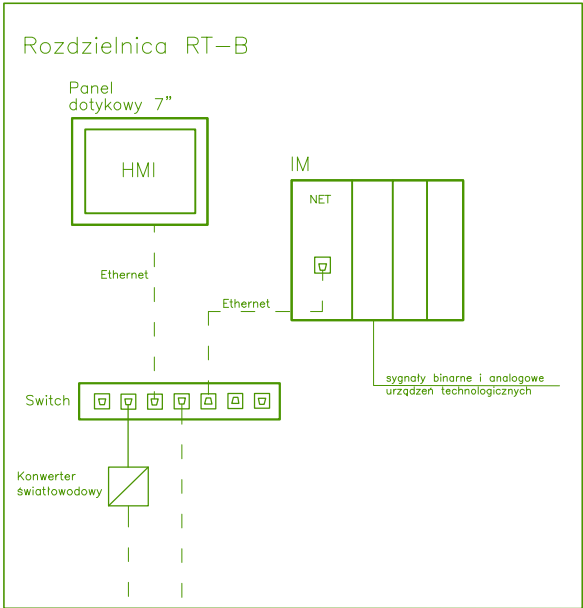

## Centralna szafa sterownicza

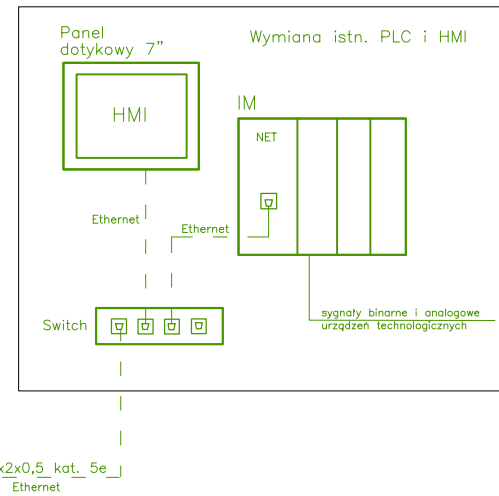

(dostawa technologiczna)  
Układ sterowania dmuchawy D3 (komunikacja z falownikiem)

(dostawa technologiczna)  
Szafa sterownicza SZS1 wirówki

Światłowód wielomod. 6-wł. ZW-NOTKtsd (G/62,5)

UWAGA!  
Elementy projektowane zaznaczono kolorem zielonym  
PLC – jednostka centralna systemu  
IM – interfejs oddalonych wejść-wyjść z portem Ethernet

ESKO-CONSULTING Sp. z o.o. ul. Ślęzna 112/38, 53-111 Wrocław BIURO: ul. Sikorskiego 19, 65-454 Zielona Góra tel. (68) 451-85-86, fax (68) 451-85-85 e-mail: sekretariat@esko.org.pl			
Branża:	ELEKTRYCZNA i AKPiA		
Nazwa zamówienia:	MODERNIZACJA OCZYSZCZALNI ŚCIEKÓW W KŁODZKU	Skala:	-:-
Tytuł rysunku:	Schemat komunikacji międzyobiektowej	Nr rys.:	EL-09
Projektował:	mgr inż. Arkadiusz Sadowski	Upr. bud nr 130/90/ZG do projektowania bez ograniczeń w spec. instalacyjnej	podpis: 09.2015
Sprawił:	mgr inż. Andrzej Wróblewski	Upr. bud nr LBS/0098/POE/12 do projektowania bez ograniczeń w spec. instalacyjnej	podpis: 09.2015