


MODERNIZACJA OCZYSZCZALNI ŚCIEKÓW W KŁODZKU BUDYNEK KRAT I PIASKOWNIKÓW

Rzut na poziomie -2,35
skala 1:50

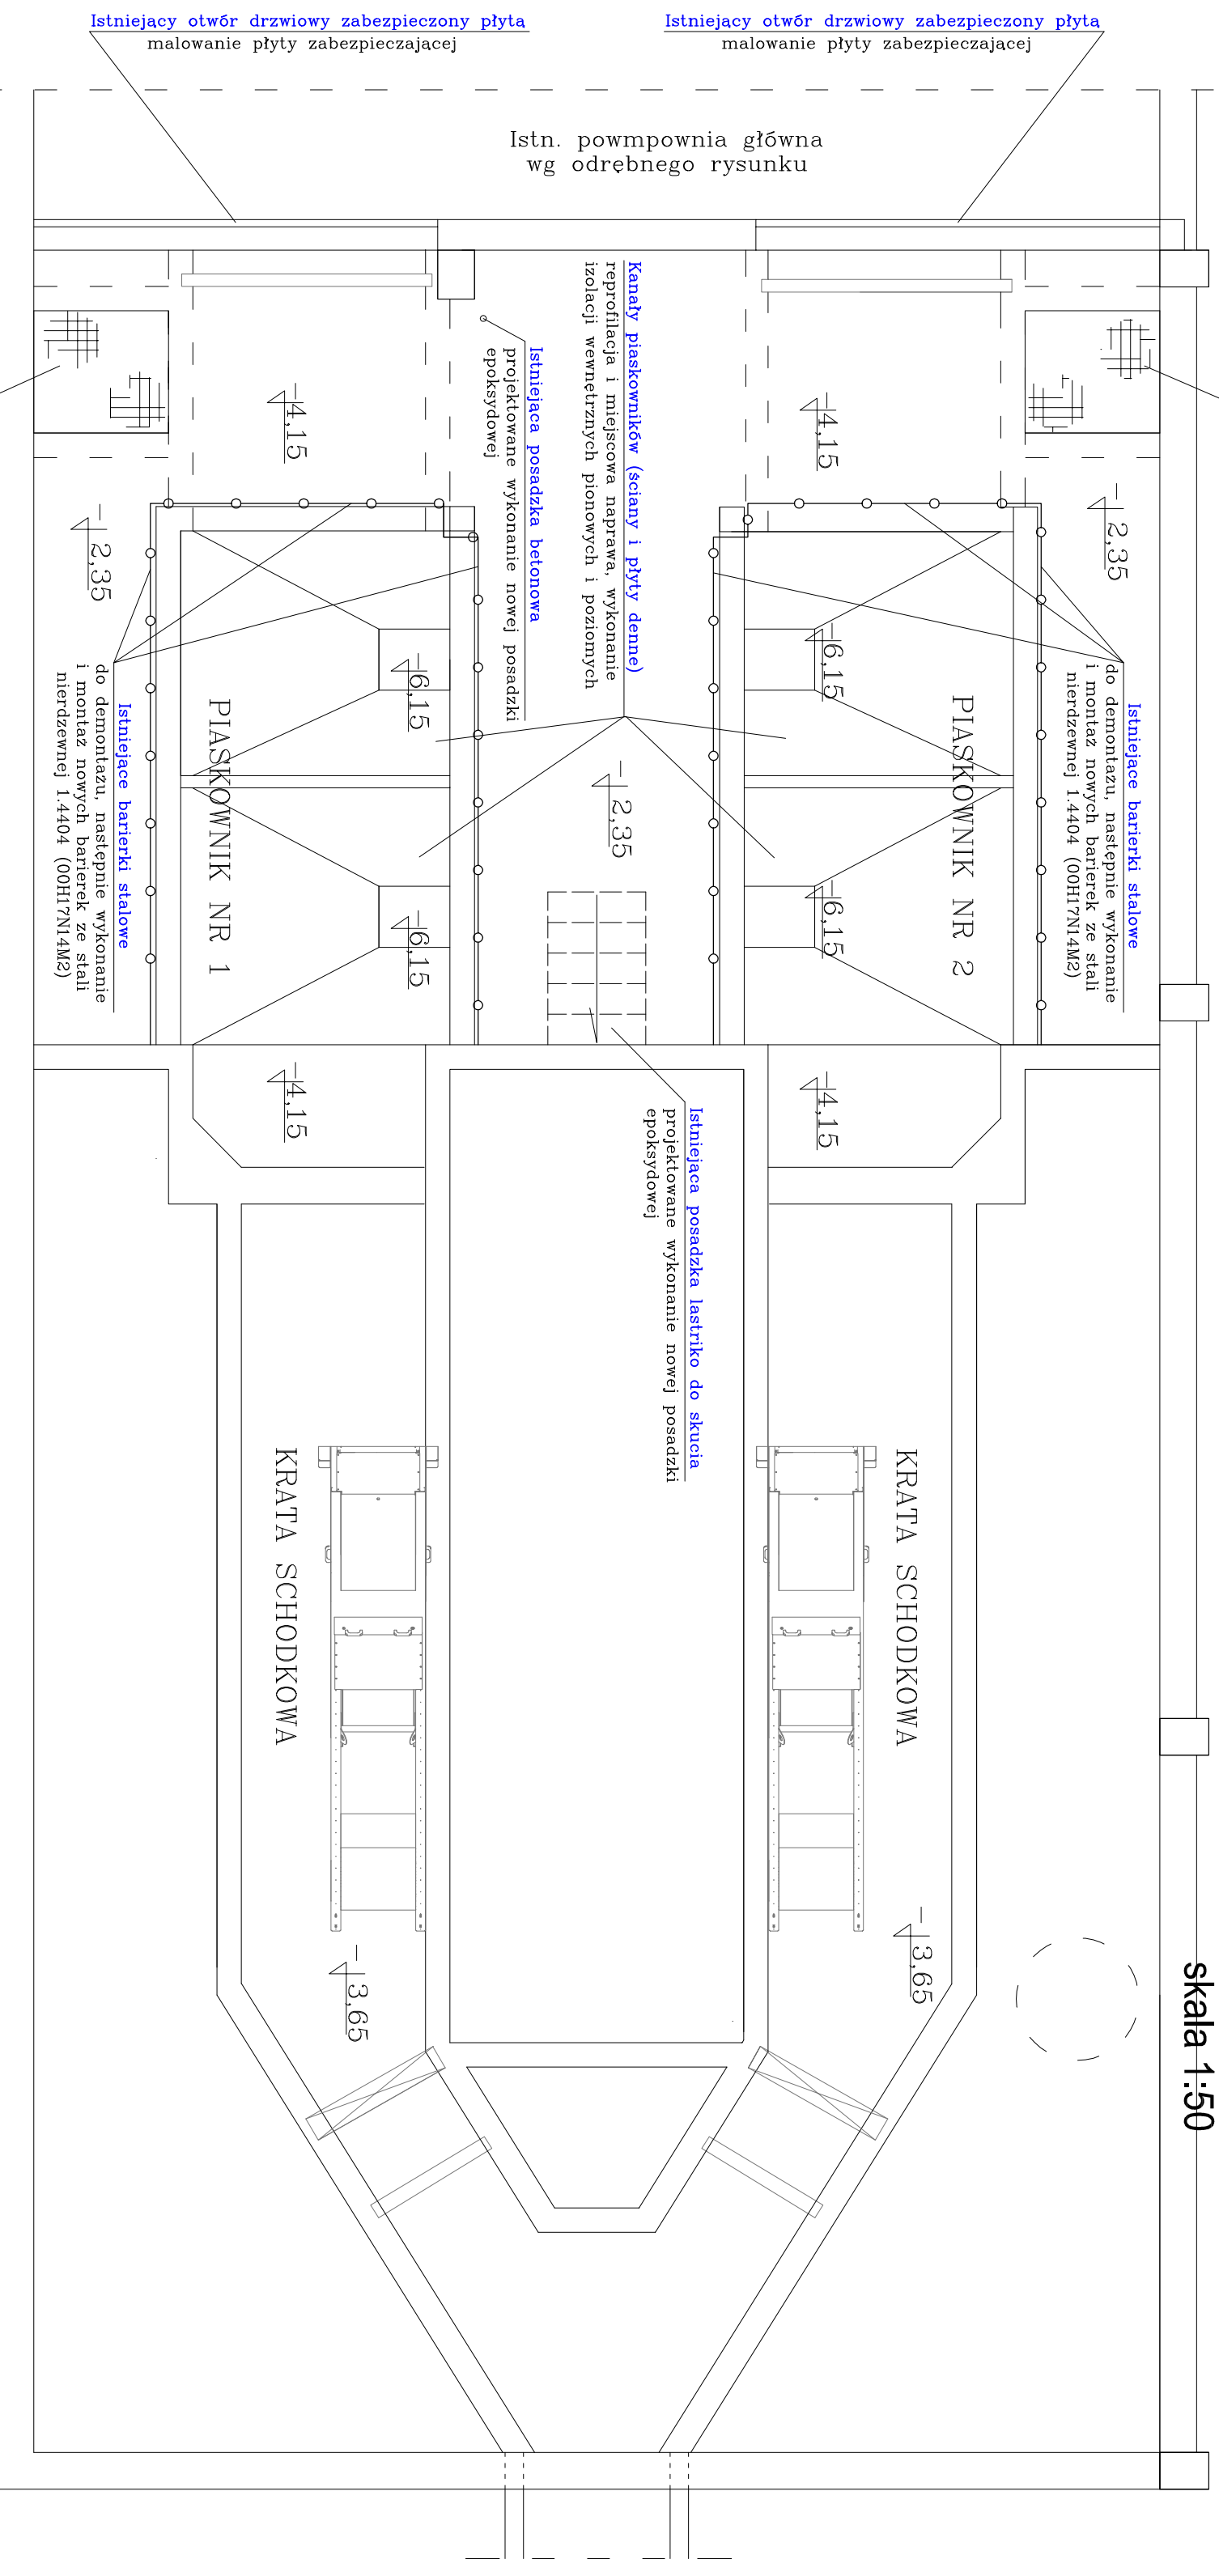

UWAGA:
1. Barierki ochronne ze stali nierdzewnej 1.4404 wg projektu wykonawczego.

ESKOCONSULTING Sp. z o.o.
ul. Słępna 112/38, 53-111 Wrocław
BIURO: ul. Skoskiego 19, 65-454 Zielona Góra
tel. (68) 451-45-56, fax (68) 451-45-85
e-mail: sekretariat@esko.org.pl

ESKO
CONSULTING

Branża:	ARCHITEKTONICZNA I KONSTRUKCYJNA	Skala:	1:50
Nazwa zamówienia:	Modernizacja oczyszczalni ścieków w Kłodzku- komora połączeniowa	Nr rys.:	14/PB
Tytuł rysunku:	BUDYNEK KRAT I PIASKOWNIKÓW Rzut na poziomie -2,35	podpis:	08.2015r.
Projektował:	mgr inż. arch. Barbara Molęda	podpis:	08.2015r.
Opracował:	mgr inż. Władysław Hołysz	podpis:	08.2015r.
Sprawił:	mgr inż. Barbara Żak	podpis:	08.2015r.
Sprawił:	mgr inż. Marcin Sobczyk	podpis:	08.2015r.

Upr. bud. LBS/0081/PJK/016 do projektowania bez ograniczeń w spec. architektonicznej bez ograniczeń w spec. konstr. budowlanej