


MODERNIZACJA OCZYSZCZALNI ŚCIEKÓW W KŁODZKU

POMPOWNIĄ GŁÓWNA

Rzut poziomy
skala 1:50/1:25



RZUT POZIOMY

SKALA 1:50

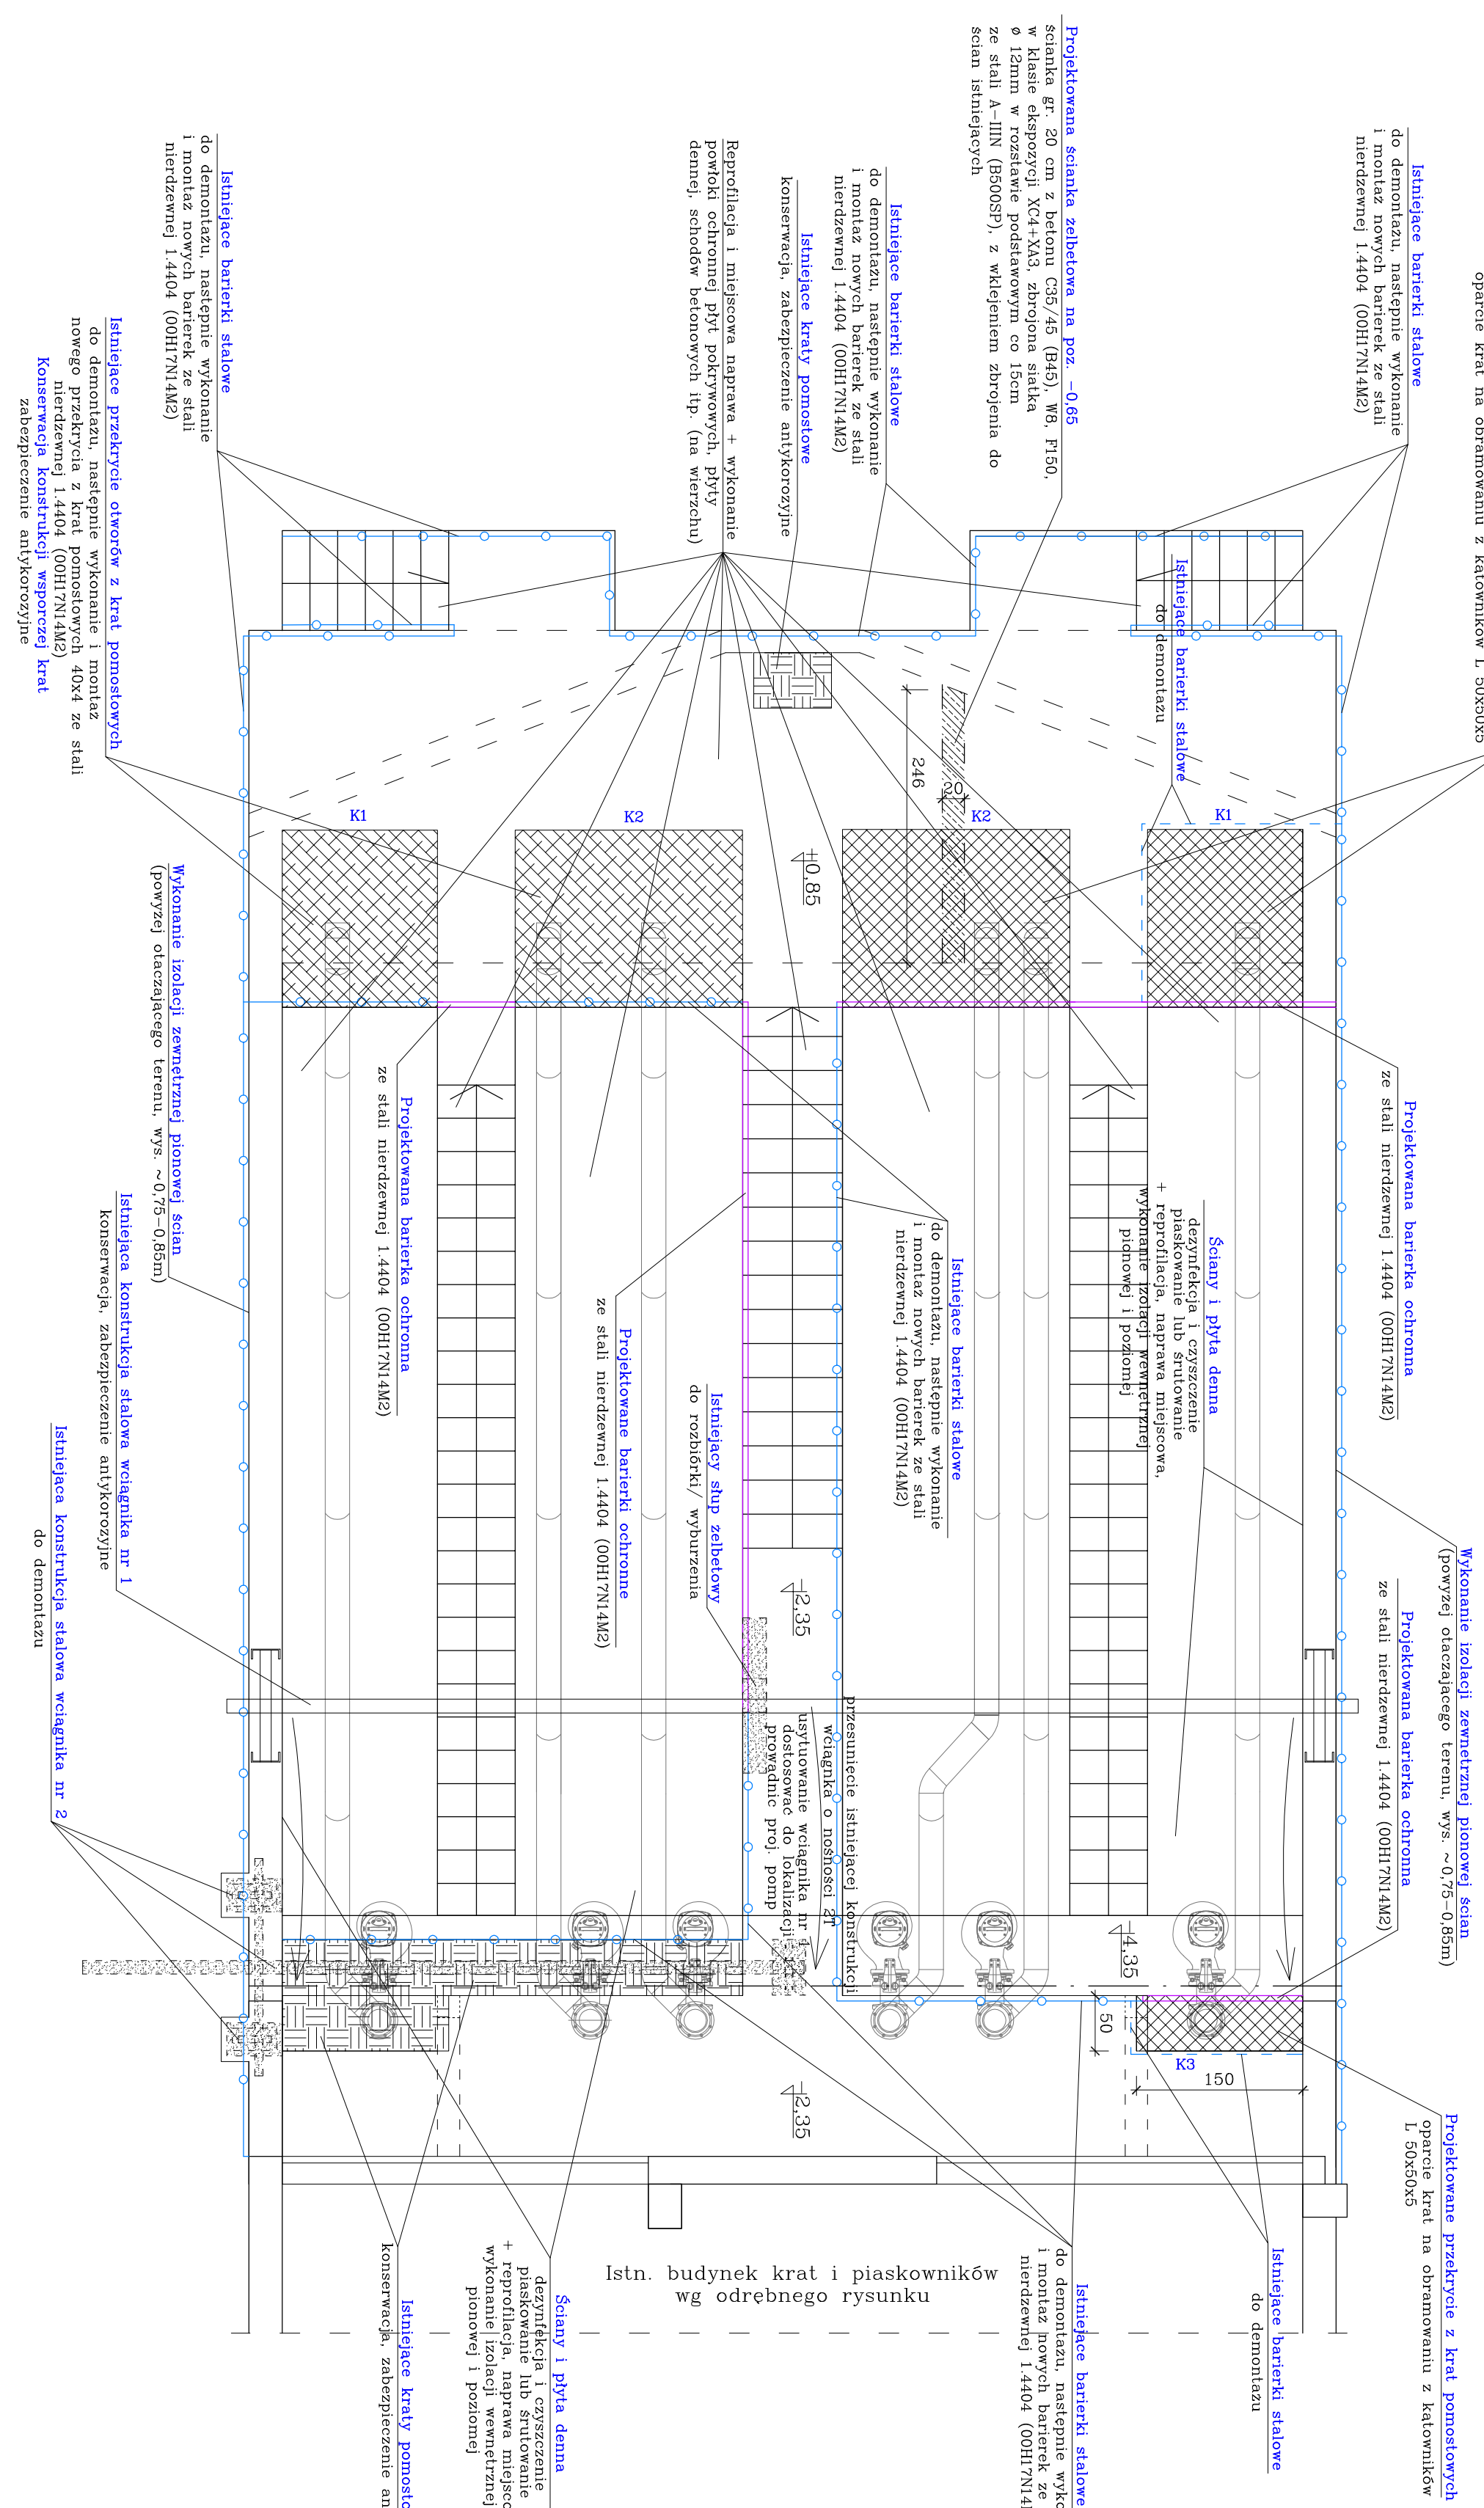

SZCZEGÓŁ A

PROJEKTOWANA ŚCIANKA ZIELENIOWA NA POZIOMIE -0.65
SKALA 1:25

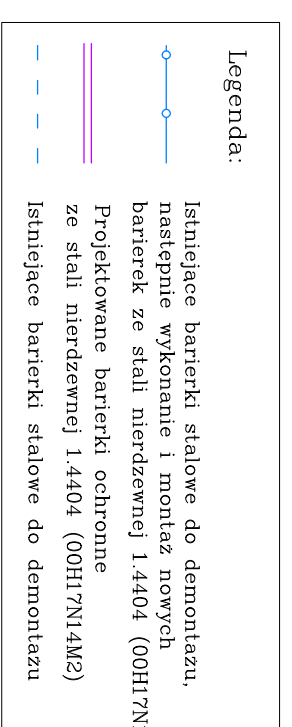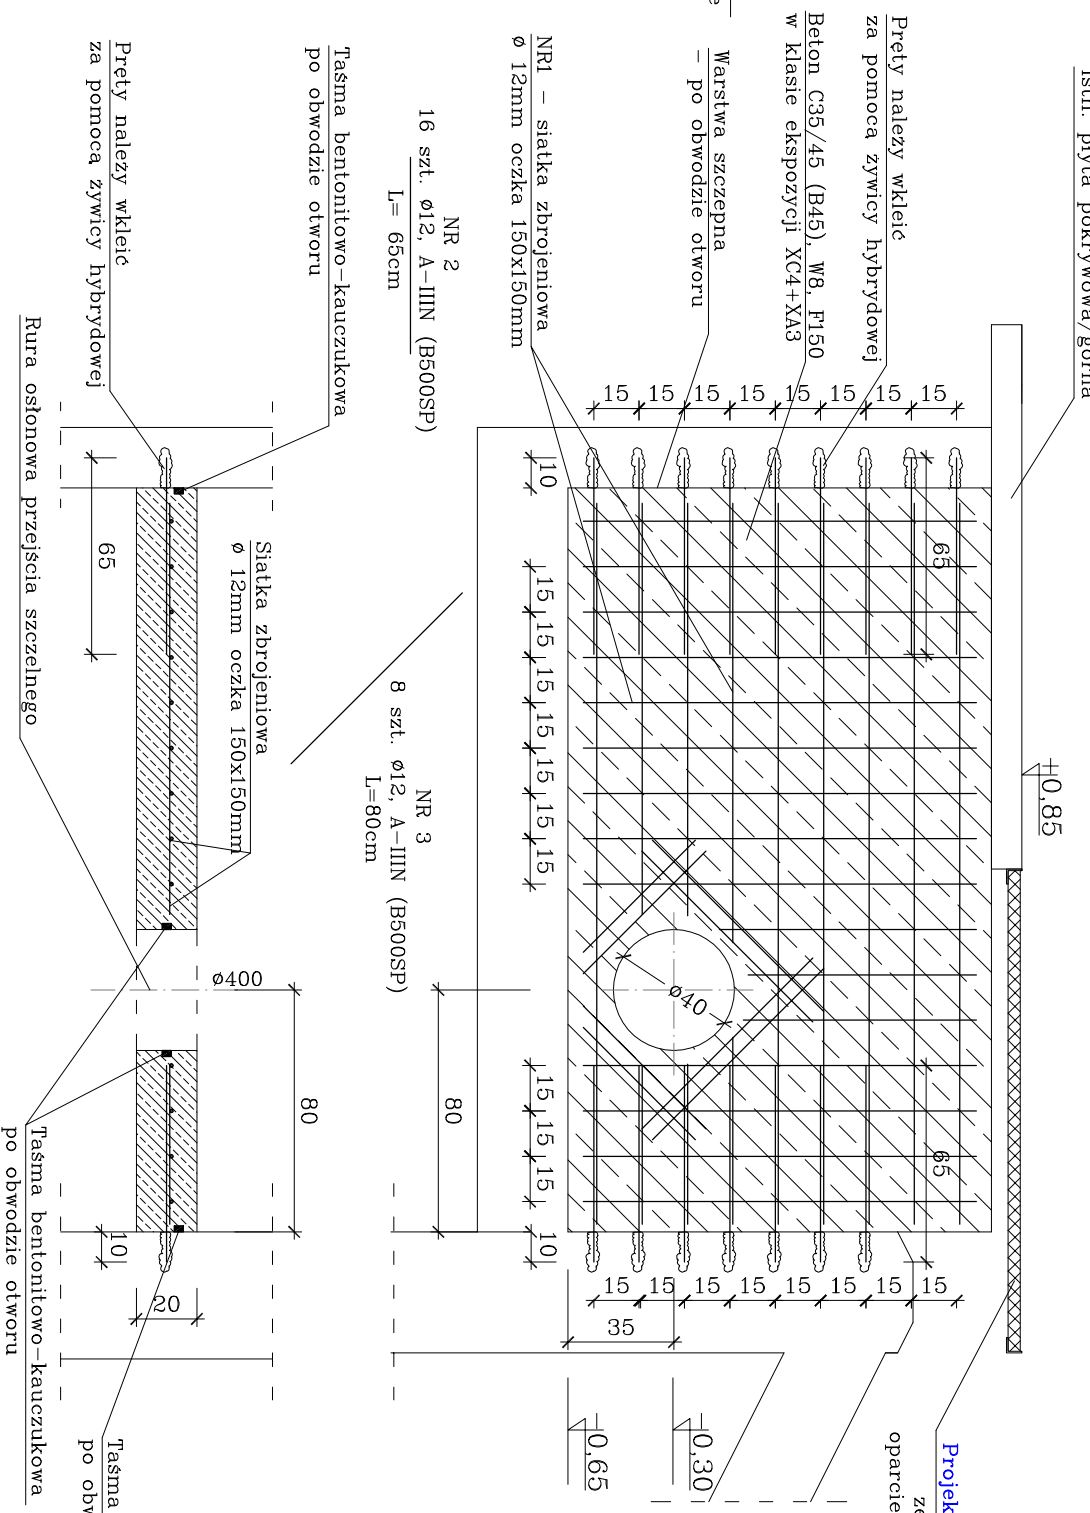

UWAGA:
1. Barierki ochronne ze stali nierdzewnej 1.4404 wg projektu wykonawczego.
2. Przekrycie otworów kratą pomostową K1 i K2 (oportę po obwodzie na kłomniku równoramiennym 50x50x5mm) ze stali nierdzewnej 1.4404 wg projektu wykonawczego.

ESKO CONSULTING Sp. z o.o. ul. Szosa 1728A, 53-111 Wrocław Biuro: ul. Szosa 18, 53-542 Żelazna Góra tel. (68) 451-55-55, fax (68) 451-55-55 e-mail: sekretariat@esko.com.pl		ARCHITEKTONICZNA I KONSTRUKCYJNA	
Nazwa zamówienia:	Modernizacja oczyszczalni ścieków w Kłodzku	Skala:	1:50/1:25
Tytuł rysunku:	POMPOWNIĄ GŁÓWNA Rzut poziomy	Nr rys.:	16/P8
Projektant:	mgr inż. Włodzisław Holysz	projekt:	09.2016
Opracował:	mgr inż. Barbara Żak	projekt:	09.2016
Sprawdził:	mgr inż. Marcin Sobczyk	projekt:	09.2016

