MODERNIZACJA OCZYSZCZALNI ŚCIEKÓW W KŁODZKU
HALA SUSZARNI
Rzut przyziemia
Skala 1:100

RZĘDNA PORÓWNAWCZA
± 0,00=283,60m n.p.m.

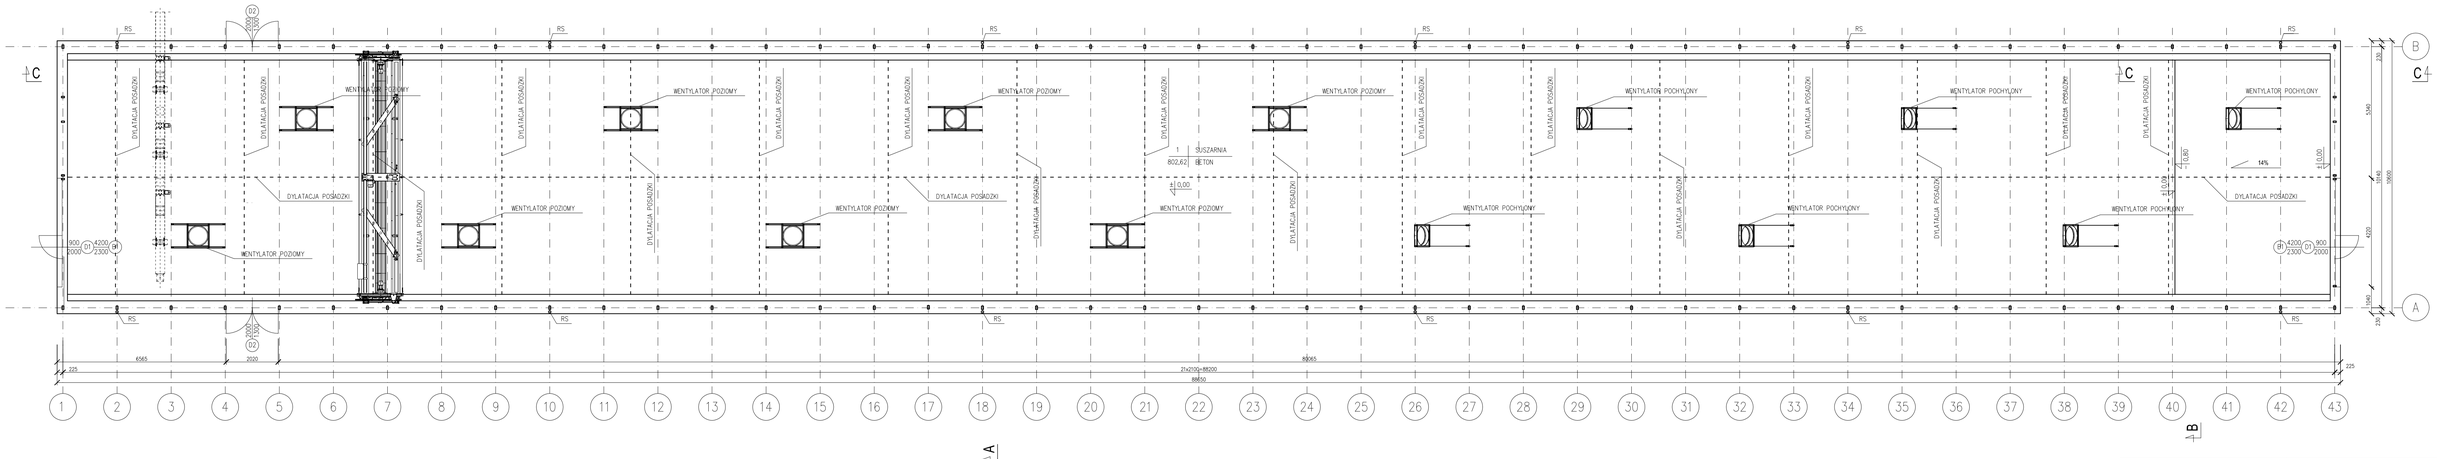

ESKO-CONSULTING Sp. z o.o.
ul. Sieyka 112/38, 53-111 Wrocław
BIURO: ul. Sikorskiego 19, 65-454 Zielona Góra
tel. (68) 451-65-66, fax (68) 451-65-65
e-mail: sekretariat@esko.org.pl

ESKO CONSULTING

Branża:	ARCHITEKTONICZNA I KONSTRUKCYJNA		
Nazwa zamówienia:	Modernizacja oczyszczalni ścieków w Kłodzku	Skala:	1:100
Tytuł rysunku:	HALA SUSZARNI Rzut przyziemia	Nr rys.:	2/PB
Projektował:	mgr inż. Barbara Mołęda	Ur. bud. 12/87/23 do projektowania bez ograniczeń w spec. architektonicznej	podpis: 09.2019r
Opracował:	mgr inż. Barbara Żok		podpis: 09.2019r
Opracował:	mgr inż. Marcin Sobczyk	Ur. bud. LS5/0091/PS/0108 do projektowania bez ograniczeń w spec. konst. drukowanej	podpis: 09.2019r