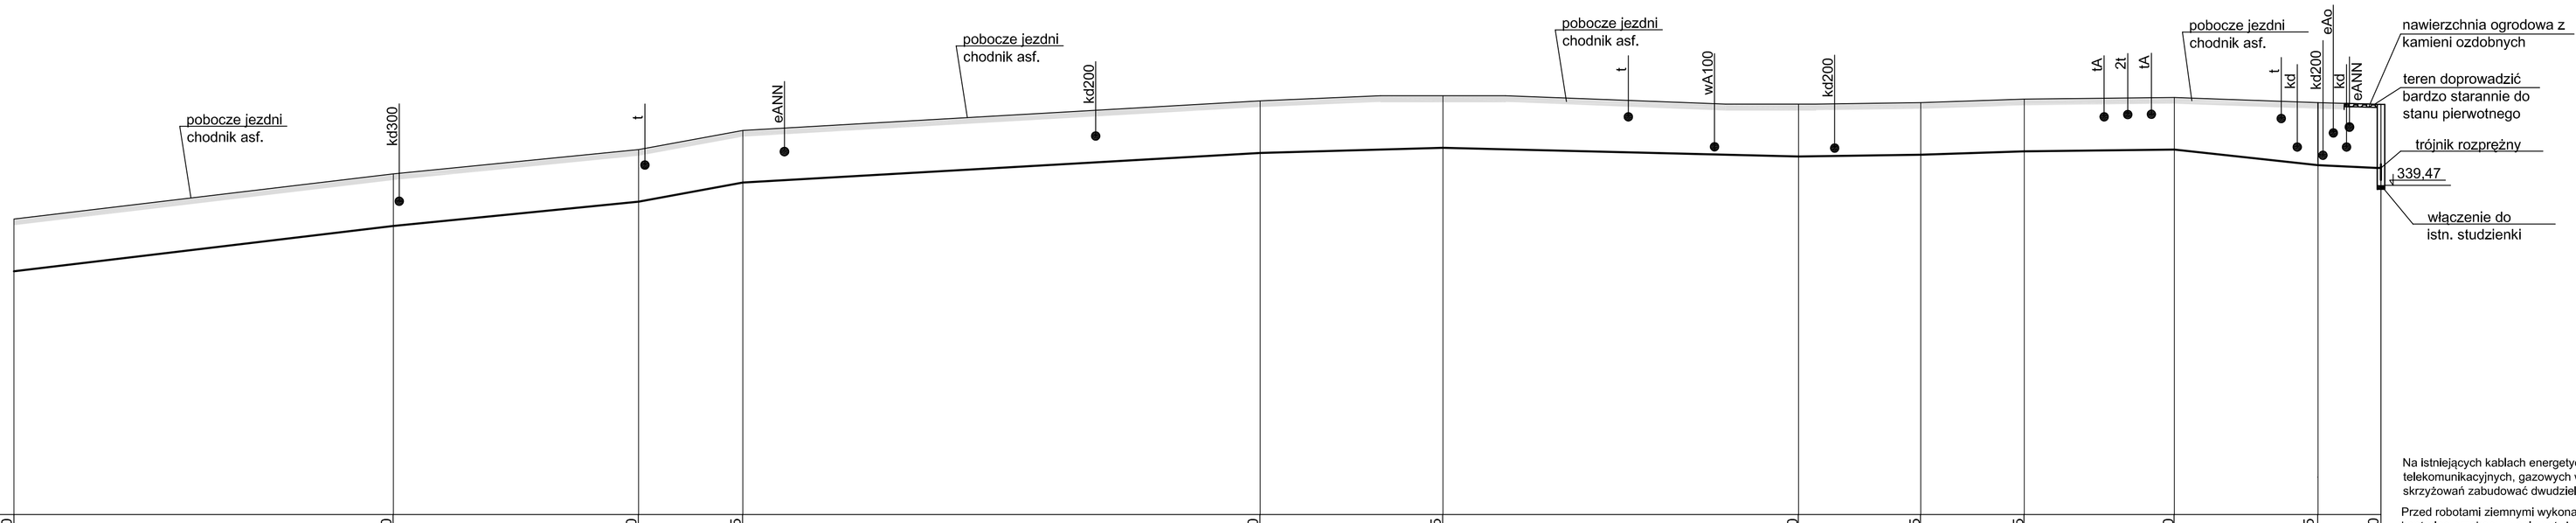

Skala 1:500/100
p. porównawczy - 330 m n.p.m

		PZ_{21}		PZ_{22}		PZ_{23}	PZ_{24}		PZ_{25}	PZ_{26}		PZ_{27}	PZ_{28}	PZ_{29}	PZ_{30}	PZ_{31}	S_{ISTN}
Rzędna terenu [m n.p.m]	338,50		339,80		340,50	341,05		341,90	342,05		341,80	341,85	341,95	342,00	341,85	341,80
Rzędna osi rurociągu [m n.p.m]	337,00		338,30		339,00	339,55		340,40	340,55		340,30	340,35	340,45	340,50	340,05	339,97
Zagłębienie osi rurociągu [m]	1,50		1,50		1,50	1,50		1,50	1,50		1,50	1,50	1,50	1,50	1,80	1,83
Średnica [DN]	PE 75x6,8 PN10		PE 75x6,8 PN10		PE 75x6,8 PN10	PE 75x6,8 PN10		PE 75x6,8 PN10	PE 75x6,8 PN10		PE 75x6,8 PN10	PE 75x6,8 PN10	PE 75x6,8 PN10	PE 75x6,8 PN10	PE 75x6,8	PE 75x6,8
Spadek [%]		2,4%		2,0%	3,7%			1,1%	0,6%	0,5%		0,3%	0,7%	0,2%	2,2%	0,8%	
Długość kanału [m]		54,6		35,3	15,0			74,5	26,3	51,2		17,6	14,9	21,6	20,7	9,8	
Odległość [m]	0,0		54,6		89,9	104,9		179,4	205,7		256,9	274,5	289,4	311,0	331,7	341,5	

Na istniejących kablach energetycznych, telekomunikacyjnych, gazowych w miejscach skrzyżowań zabudować dwudzielne rury osłonowe

Przed robotami ziemnymi wykonać ręcznie kontrolne przekopy w celu potwierdzenia lokalizacji uzbrojenia podziemnego - dotyczy całości zadania - w miejscach zagęszczenia istniejącego uzbrojenia (drogi , chodniki itp)

TYTUŁ RYSUNKU	Profil kanalizacji sanitarnej. Odcinek PZ_{21}-S_{ISTN}.	DATA 12.2015
OBIEKT	Budowa kanalizacji sanitarnej w ul. Zajęczej w Kłodzku	SKALA 1:500/100
INWESTOR	Wodociągi Kłodzkie Sp. zo.o. ul. Piastowska 14 B, 57-300 Kłodzko	NR RYS. 13
PROJEKTANT	mgr inż. Zbigniew Wnęk nr upr. NBGP V-7342 3/30/96	
Asyst.	mgr inż. Anna Bielecka	
SPRAWDZAJĄCY	mgr inż. Aneta Rychlińska Nr upr.: 346/00/DUW	