MODERNIZACJA OCZYSZCZALNI ŚCIEKÓW W KŁODZKU

Rys. 16 Zbiornik retencyjny wód deszczowych dawniej osadnik wstępny

Skala 1:100

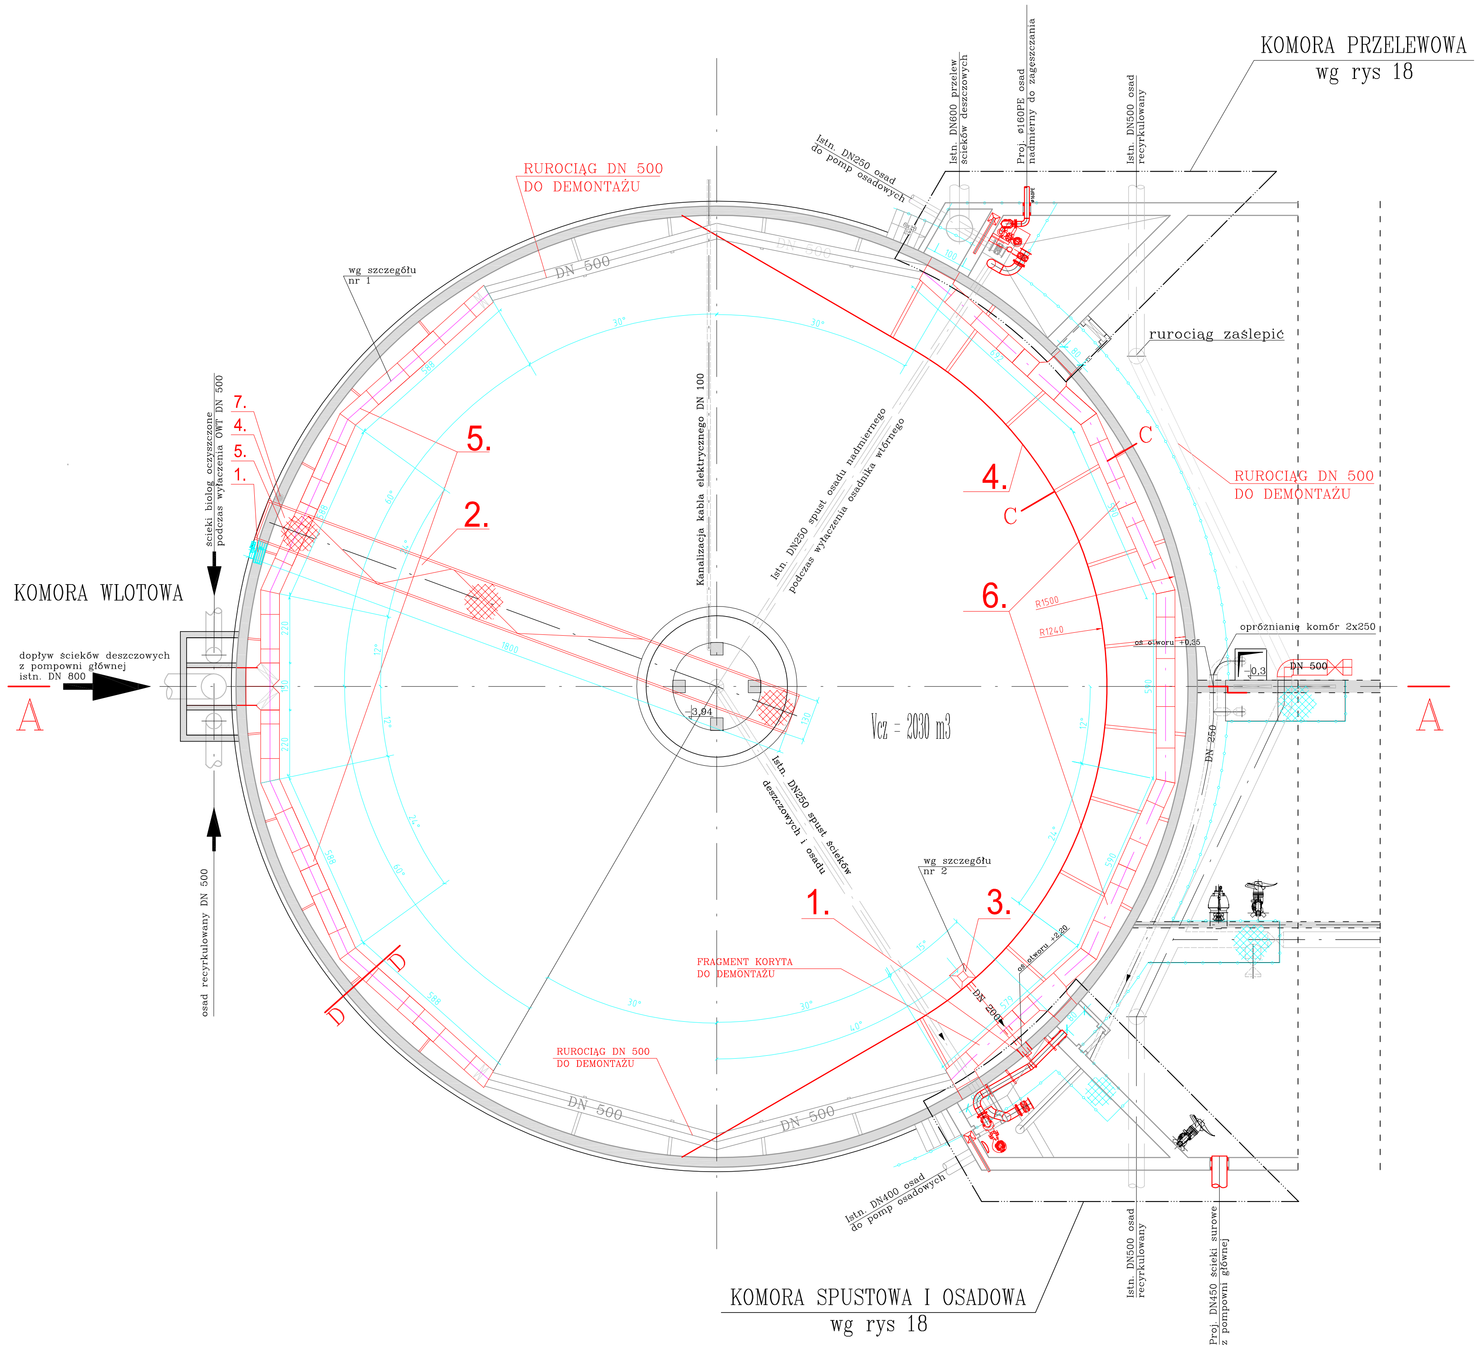

Szczegół nr 2:
Skala 1:50

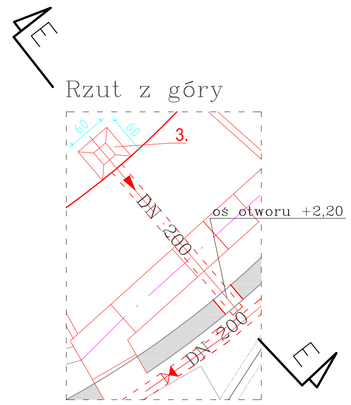

Szczegół nr 1:

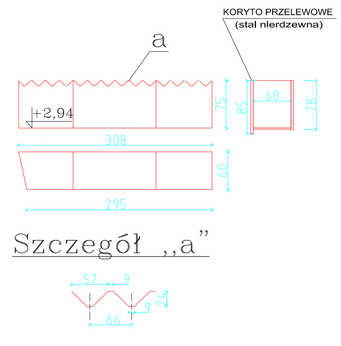

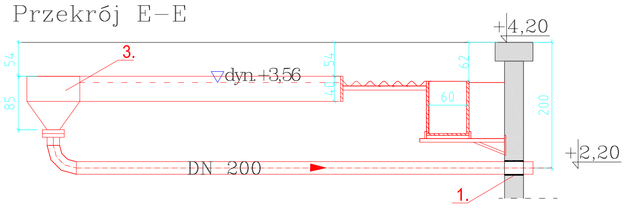

Przekroje
Skala 1:25

C–C

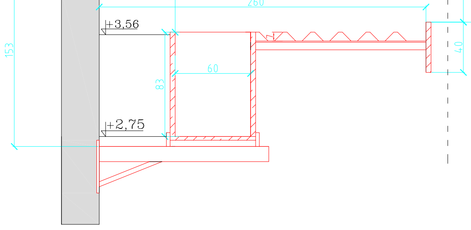

D–D

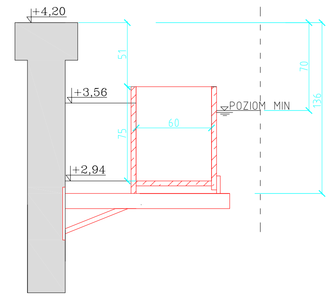

PRZEKRÓJ A–A

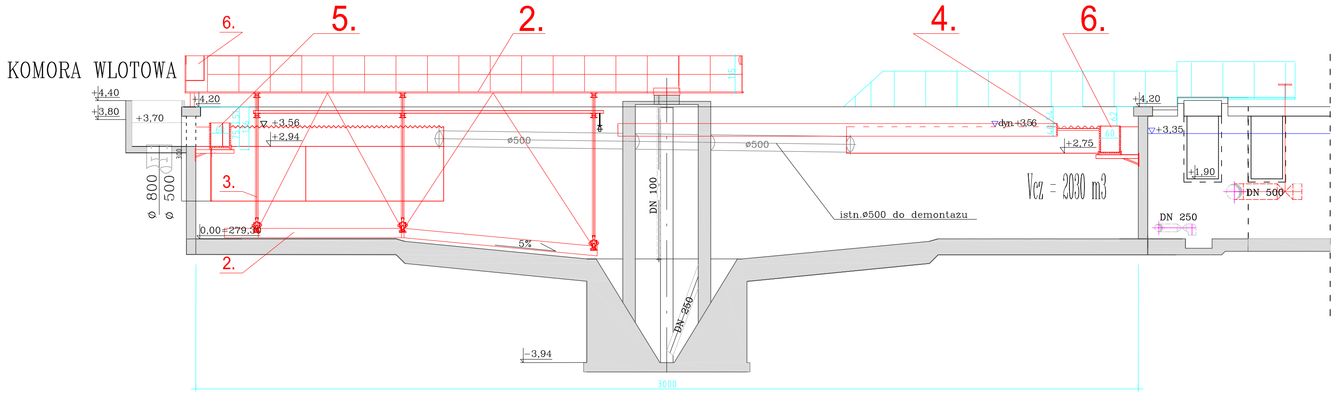

Uwaga:
- kolorem szarym zazmnaczono elementy do rozbiórki lub demontazu,
- kolorem niebieskim zaznaczono elementy projetowane lub przewidziane do wymiany

Specyfikacja zgarniacza

Oznaczenie	Nazwa elmentu	Ilość	Jednostka	Materiał	Uwagi
1	Napęd	1	kpl.	-	
2	Łopata zgarniacza H= 0,3 m, kółka nośne	1	kpl.	st. nierdz. 0H18N9/poliamid	
3	Cięgna mocujące	1	kpl.	st. nierdz. 0H18N9	
4	Pomost ruchomy, L=18,0m	1	kpl.	st. nierdz. 0H18N9	
5	Krata pomostu ruchomego	-	-	ażur	
6	Skrzynka elektryczna z gniazdami wtykowymi	1	kpl.	-	
7	Szczotka do czyszczenia koryta	1	kpl.	-	

Zestawienie elementów projektowanych (demontaż istniejącego urządzenia i montaż nowego)

Oznaczenie	Typ	Ilość	Jednostka	Materiał	Parametry	Uwagi
1	przejście szczelne	1	kpl.	st.nierdz. 1.4301	dla rury przewodowej DN 200	
2	Zgarniacz osadu	1	kpl.	st.nierdz. 1.4302	D=30m, H=4,2m	
3	Zrzutnik części pływających	1	kpl.	st.nierdz. 1.4303	600x600	
4	Deflektor części pływających	1	kpl.	st.nierdz. 1.4304	L=44m, H=300 mm	
5	Koryto zasilające	2	kpl.	st.nierdz. 1.4305	B=600mm, L=14,3m	
6	Koryto odbierające	2	kpl.	st.nierdz. 1.4306	B=600mm, L=14,3m	

ESKO-CONSULTING Sp. z o.o.
ul. Ślężna 112/38, 53-111 Wrocław
BIURO: ul. Sikorskiego 19, 65-454 Zielona Góra
tel. (68) 451-85-86, fax (68) 451-85-85
e-mail: sekretariat@esko.org.pl

Branża	TECHNOLOGICZNA		
Zadanie inwestycyjne	MODERNIZACJA OCZYSZCZALNI ŚCIEKÓW W KŁODZKU		
Stadium	PROJEKT WYKONAWCZY	Skala:	1:100
Tytuł rysunku	ZBIORNIK RETENCYJNY WÓD DESZCZOWYCH DAWNIEJ OSADNIK WSTEPNY	Nr rys:	16/BT
Projektował: mgr inż. Bożena Markowska	Nr upr.: 16/2000/IGW	Data i podpis:	
Projektował: dr inż. Barbara Jachimko	Nr upr.: LBS/0090/POOK/12		11.2015 r.
Opracował: mgr inż. Paula Matelska			11.2015 r.
Sprawdził: mgr inż. Bożena Baczmańska	Nr upr.: 21/2001/GW		11.2015 r.