STAROSTA KŁODZKI

Kopia mapy ewidencyjnej

Skala 1:2000

Województwo: dolnośląskie
Powiat: kłodzki
Gmina: Miasto Kłodzko
Jednostka ew.: 020802_1, Kłodzko-miasto
Obręb: 0002, Leszczyna
Arkusz: -

TYTUŁ RYSUNKU	Plan sieci kanalizacyjnej na mapie ewidencji gruntów	DATA 12.2015
OBIEKT	Budowa kanalizacji sanitarnej w ul. Zajęczej w Kłodzku	SKALA 1:2000
INWESTOR	Wodociągi Kłodzkie Sp. zo.o. ul. Piastowska 14 B, 57-300 Kłodzko	NR RYS.
PROJEKTANT	mgr inż. Zbigniew Wnęk nr upr. NBGP V-7342 3/30/96	3
Asyst.	mgr inż. Anna Bielecka	
SPRAWDZAJĄCY	mgr inż. Aneta Rychlińska Nr upr. 346/00/DUW	

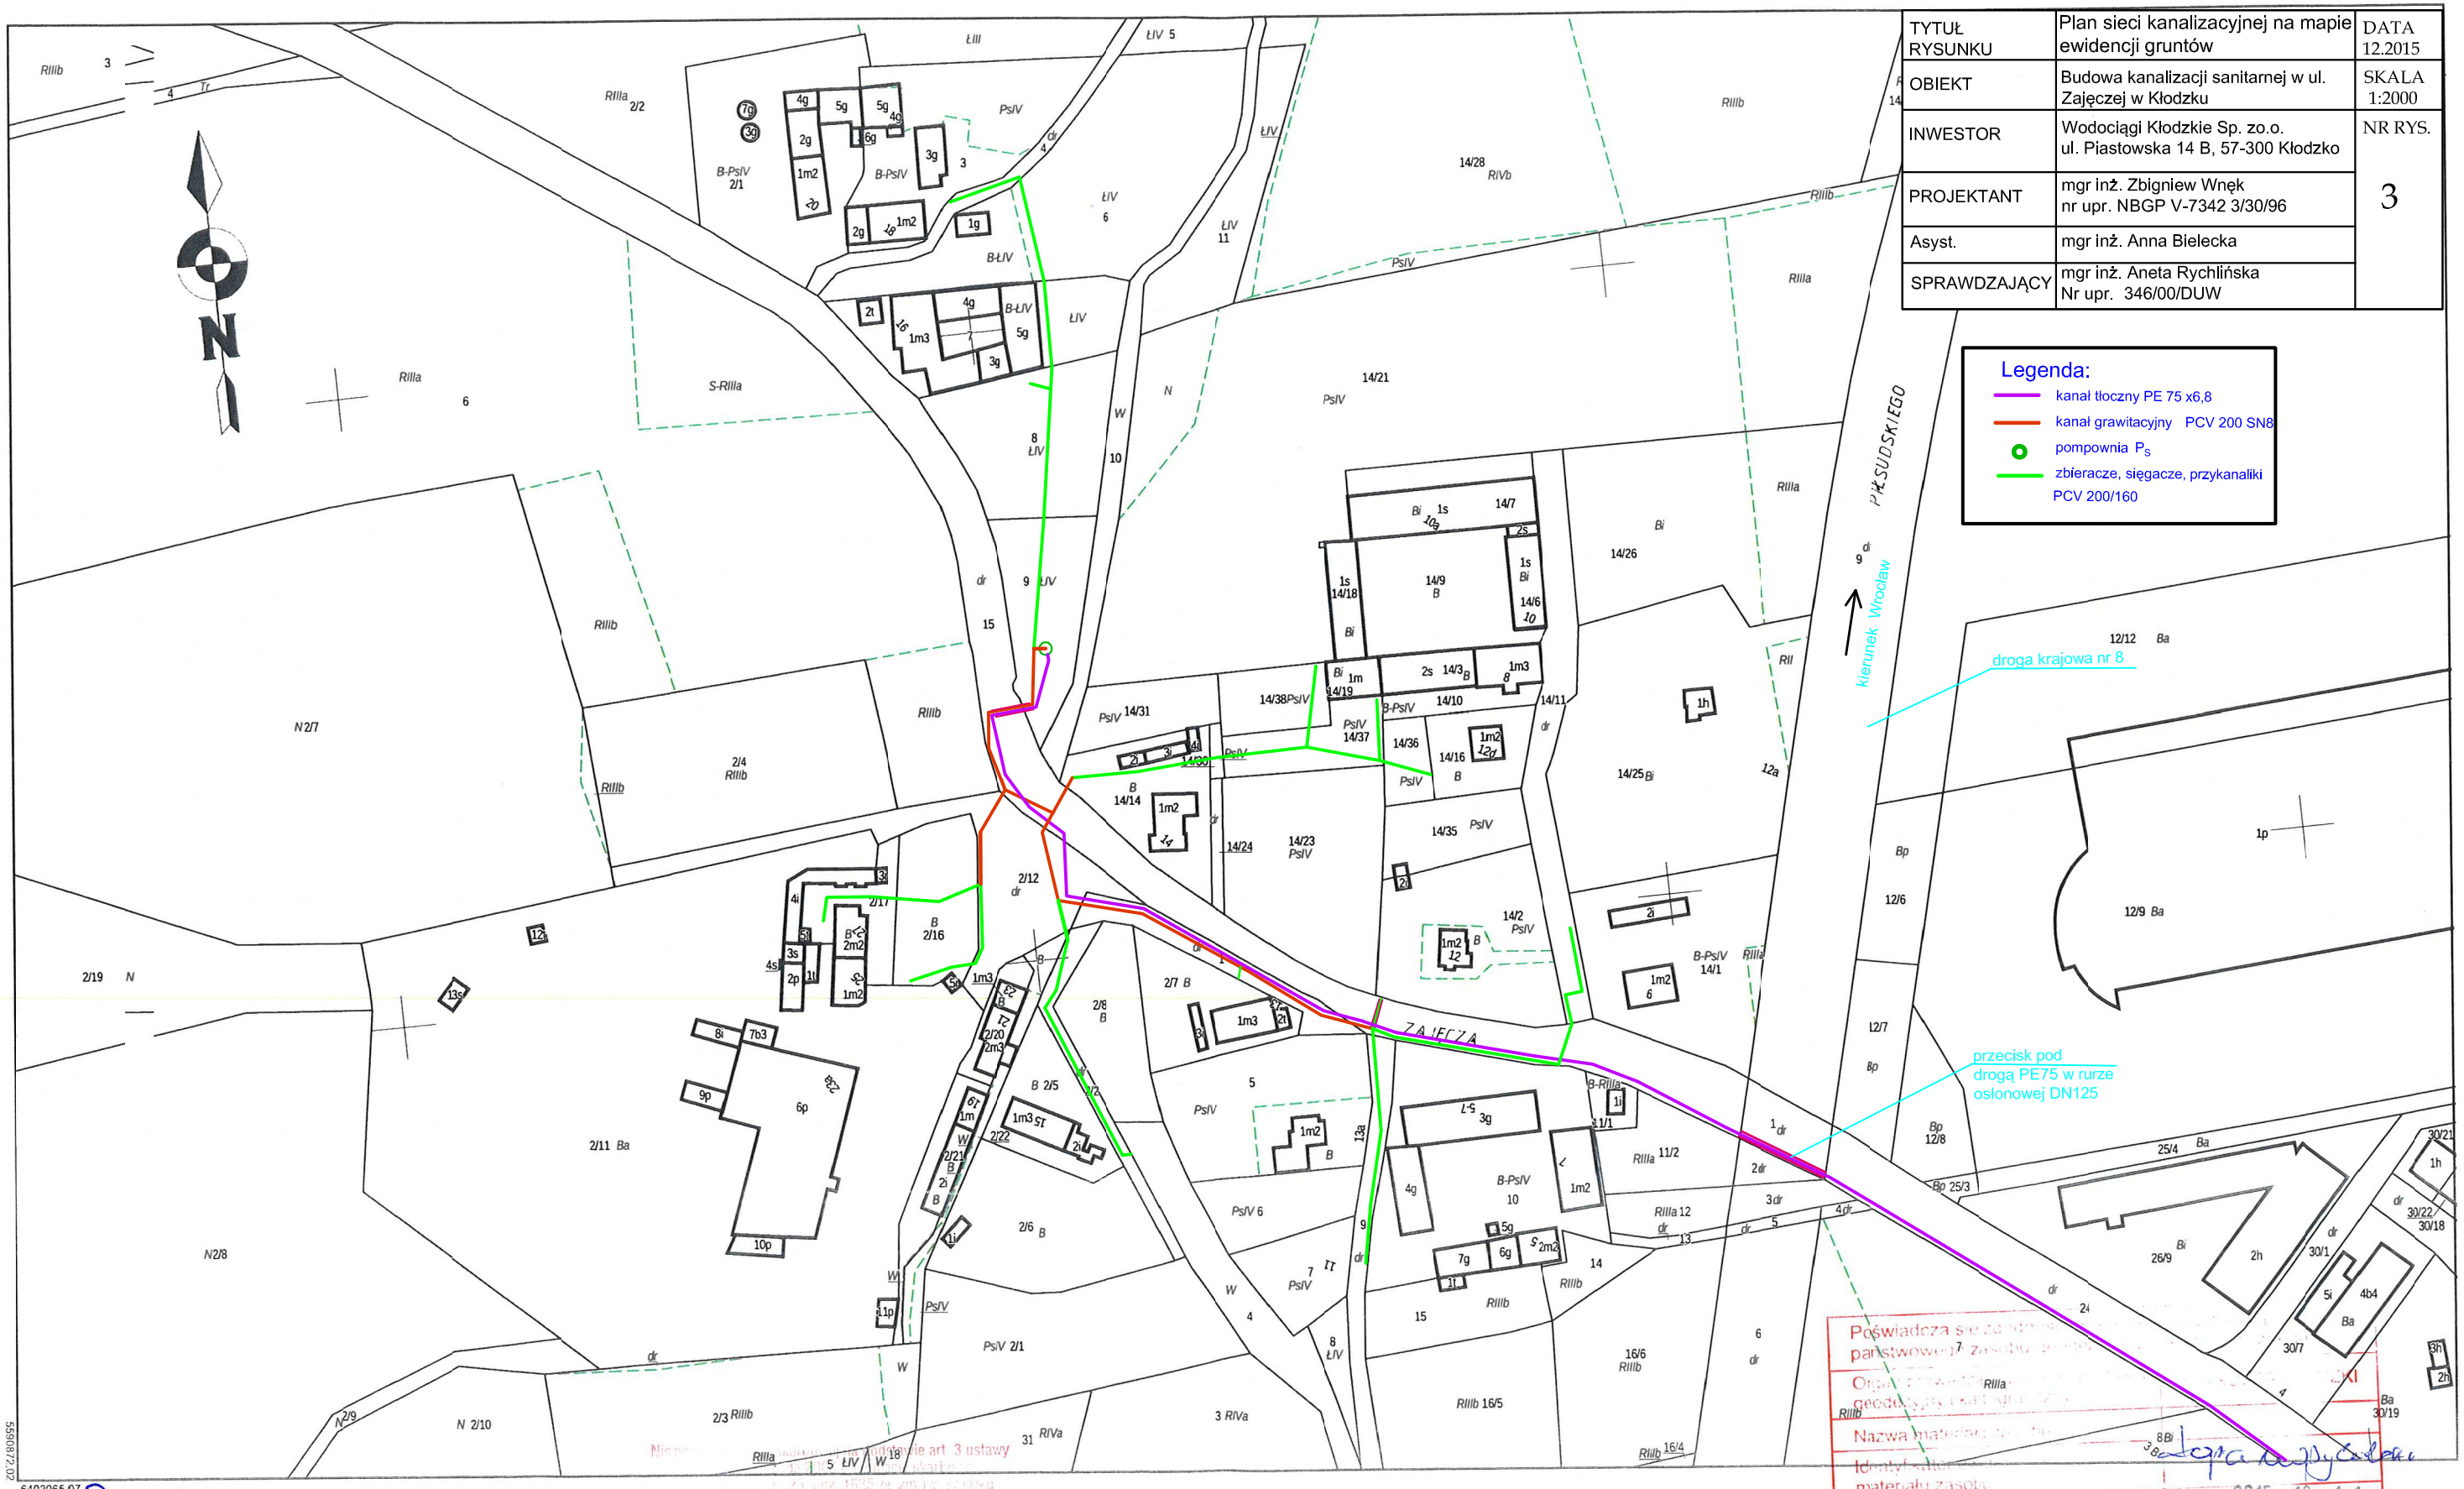

6402065.07

Data sporządzenia wydruku: 2015-12-11, Sporządził: Magda Lewinowska

Poświadcza się zgodność z materiałem państwowego zasobu geodezyjnego i kartograficznego
Organ prowadzący państwowy zasób geodezyjny i kartograficzny
Nazwa materiału zasobu
Identyfikator materiału zasobu
Data wykonania
Imię, nazwisko i podpis osoby reprezentującej
2015-12-11
PODINSPEKTOR
ds. udostępniania i sprzedaży informacji z zasobu
sekretariat PODGiK
Magda Lewinowska