


MODERNIZACJA OCZYSZCZALNI ŚCIEKÓW W KŁODZKU
 HALA SUSZARNI
 Rzut przyziemia
 Skala 1:100

RZĘDNA PORÓWNAWCZA
 ± 0,00=283,60m n.p.m.

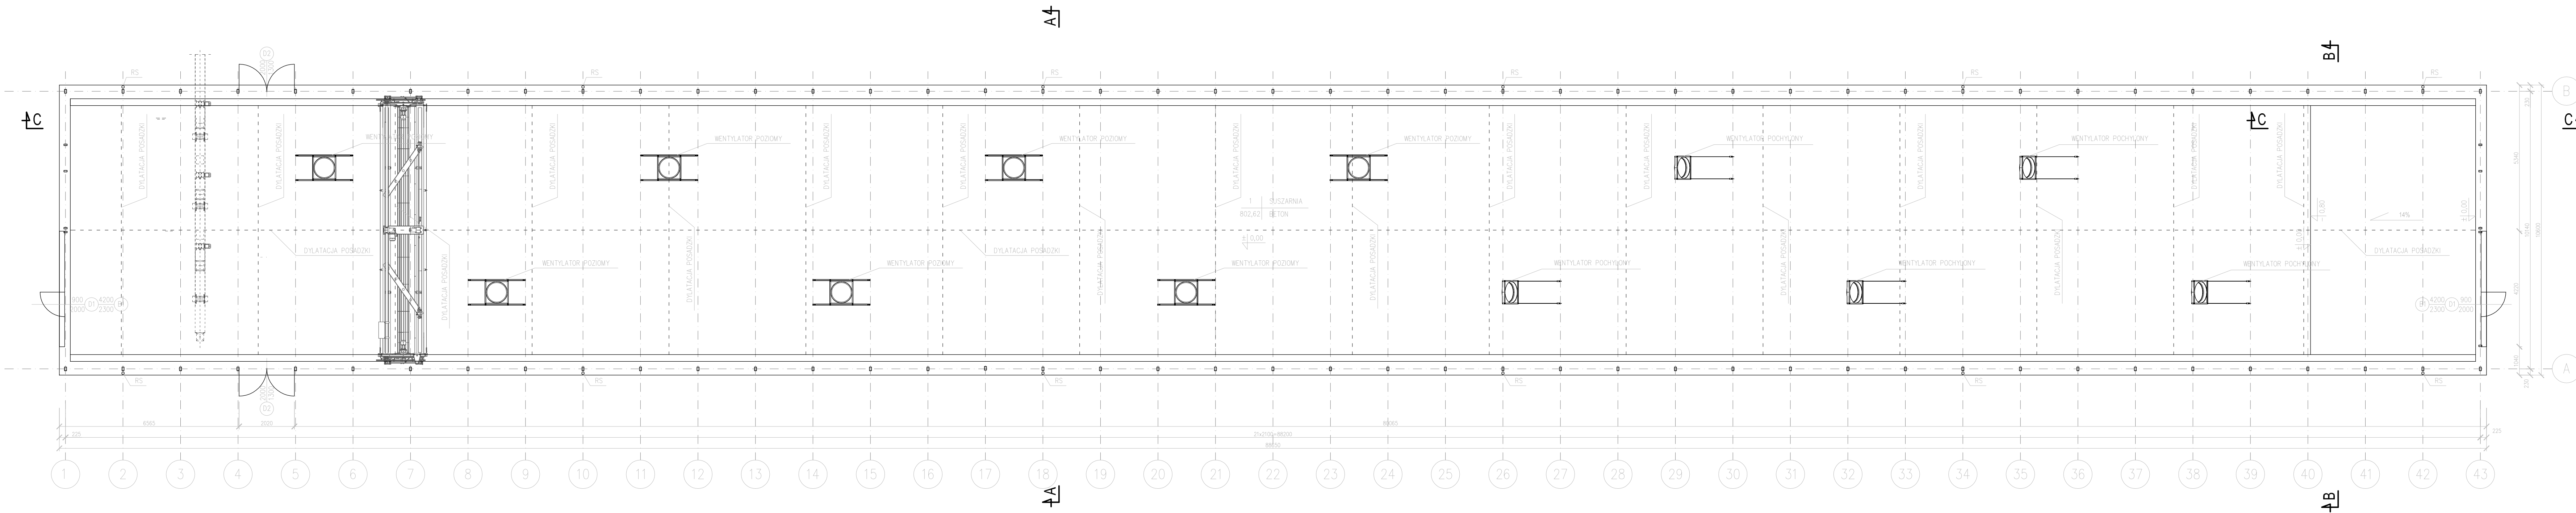

ESKO-CONSULTING Sp. z o.o. ul. Świętha 112/08, 54-111 Wrocław BIURCO ul. Sikorskiego 19, 65-454 Zielona Góra tel. (88) 451-85-86, fax (88) 451-85-85 e-mail: sekretariat@esko.org.pl		ESKO CONSULTING	
Branża:	ARCHITEKTONICZNA I KONSTRUKCYJNA	Skala:	1:100
Nazwa zamówienia:	Modernizacja oczyszczalni ścieków w Kłodzku	Nr rys.:	2/PW
Tytuł rysunku:	HALA SUSZARNI Rzut przyziemia	Projektował:	mgr inż. Barbara Mołęda
Projektował:	mgr inż. Barbara Mołęda	Opracował:	mgr inż. Barbara Żok
Opracował:	mgr inż. Barbara Żok	Opracował:	mgr inż. Marcin Sobczyk