


MODERNIZACJA OCZYSZCZALNI ŚCIEKÓW W KŁODZKU  
 BUDYNEK DMUCHAW I POMPOWIA TECHNOLOGICZNA  
 Rzut poziomy  
 skala 1:50

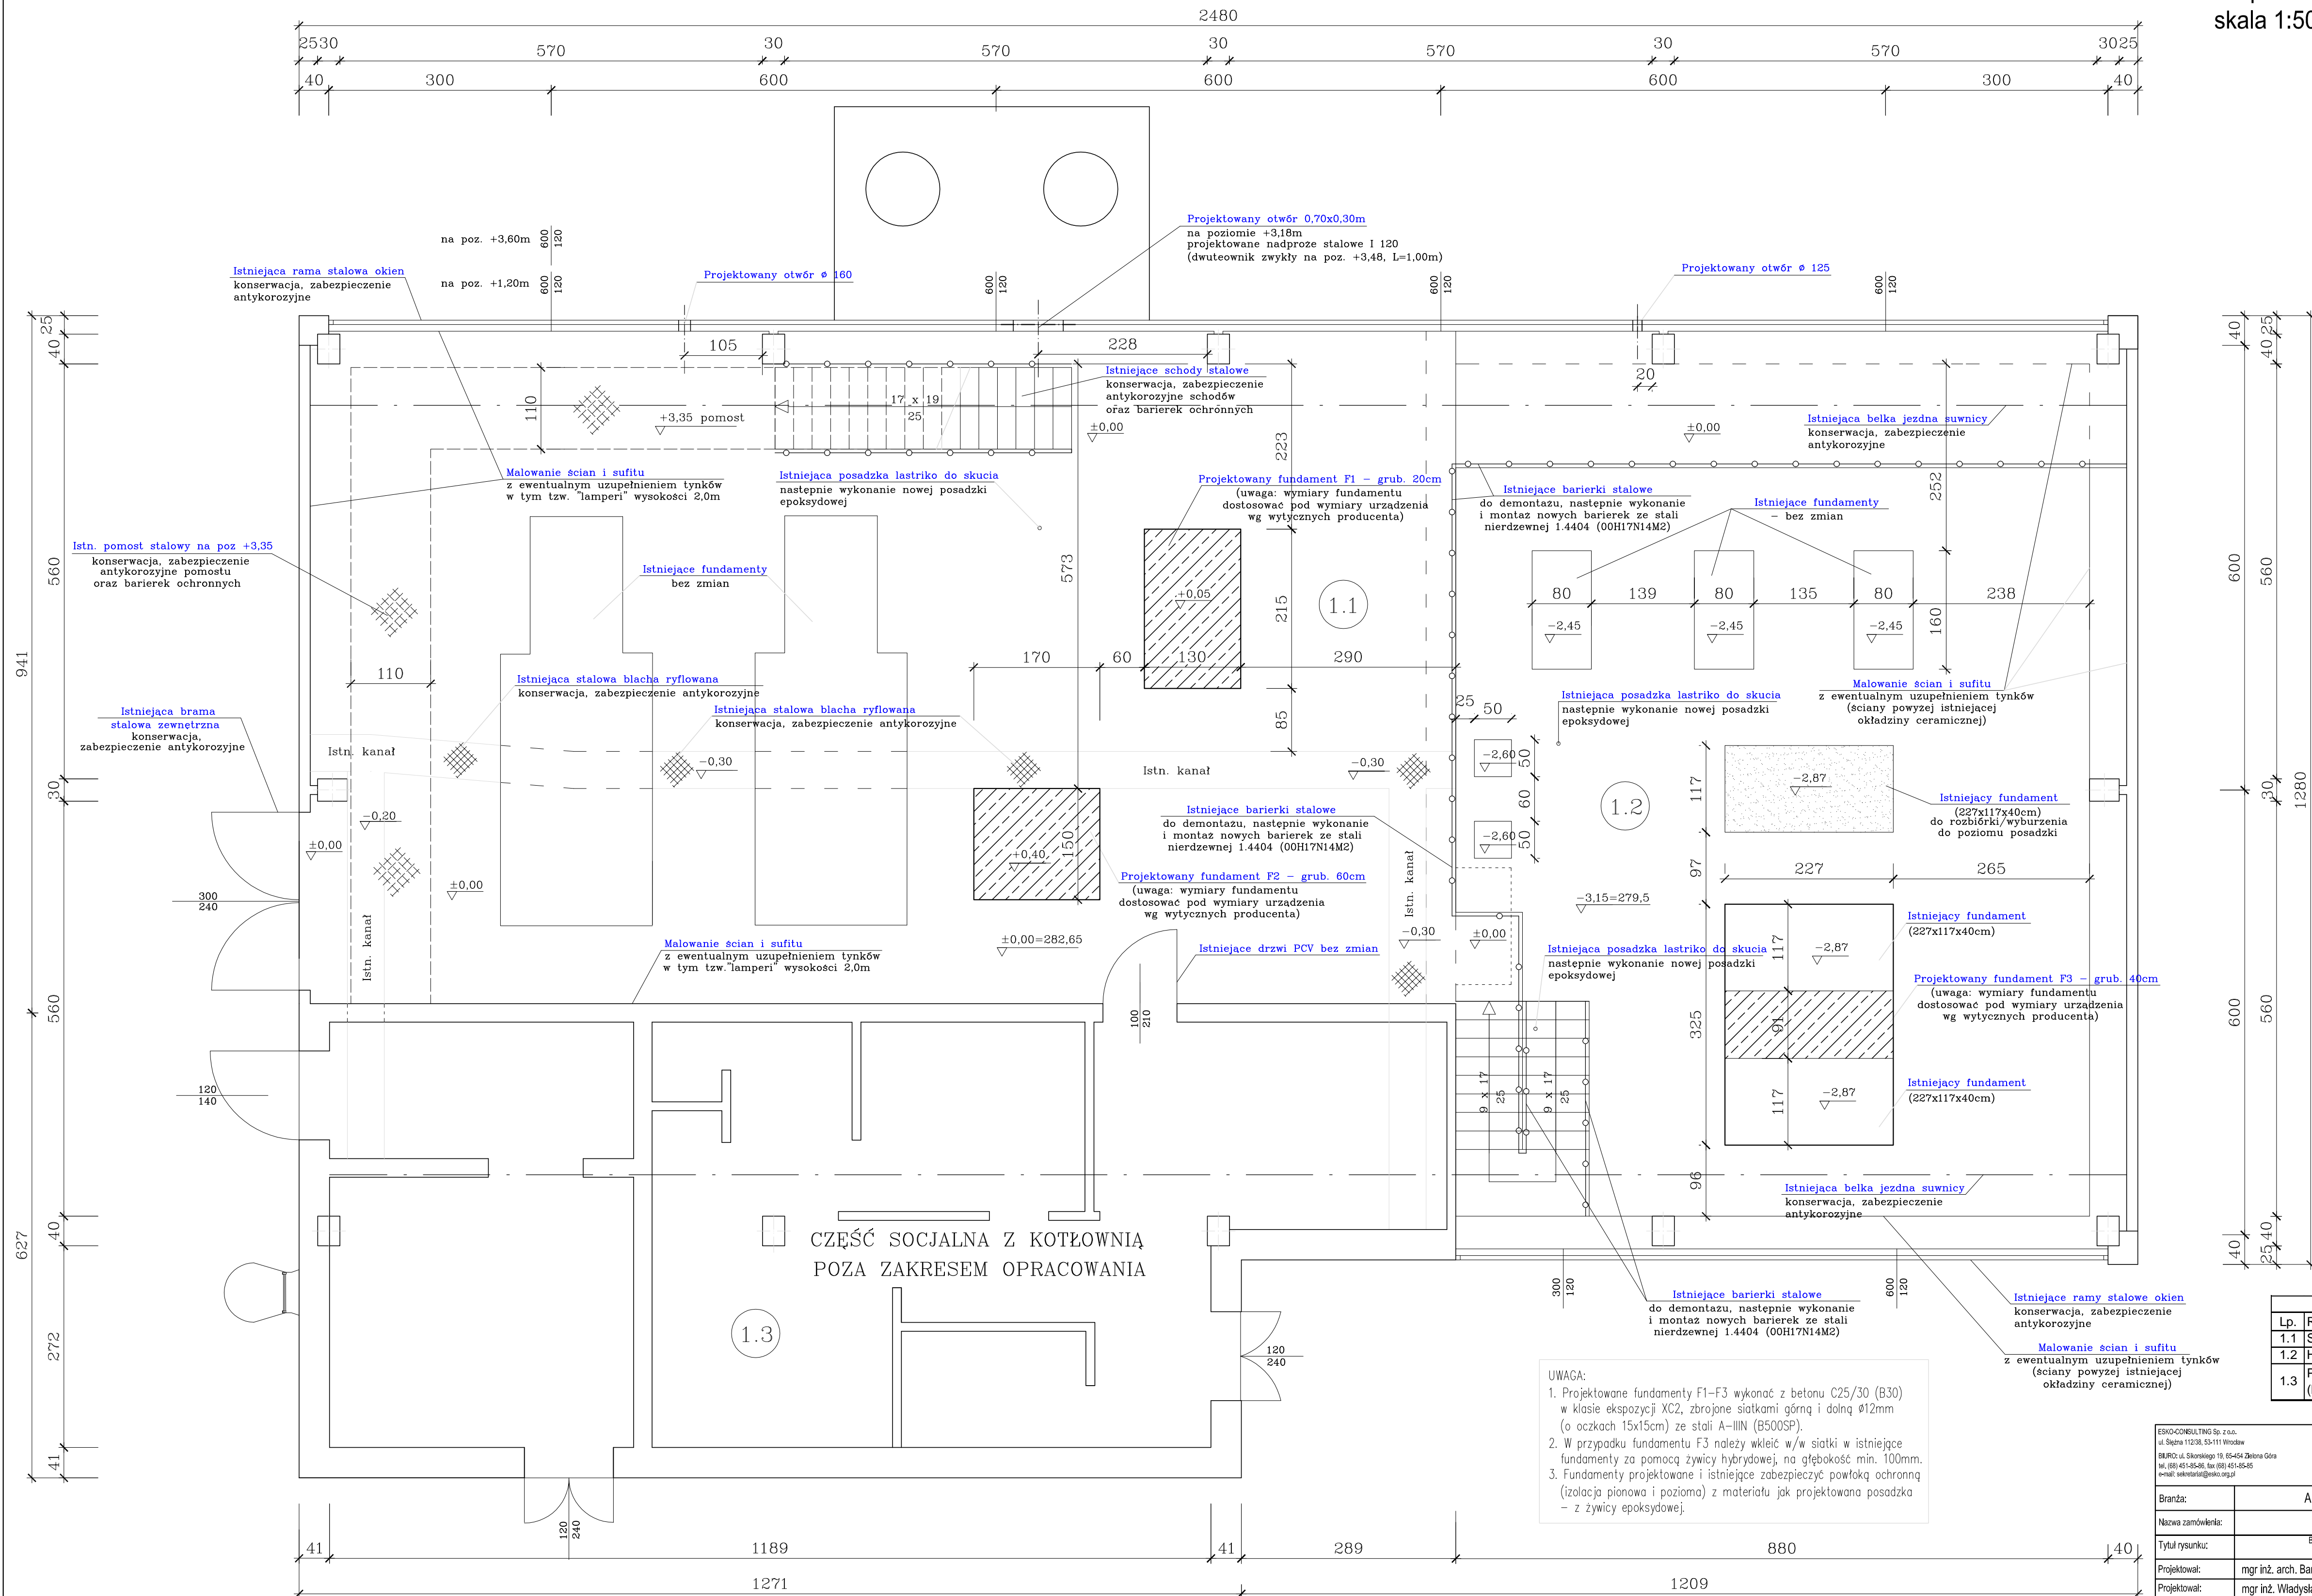

WYKAZ POMIESZCZENI	
Lp.	RODZAJ POMIESZCZENIA
1.1	STACJA DMUCHAW
1.2	HALA POMP
1.3	POMIESZCZENIA SOCJALNO-TECHNICZNE (POZA ZAKRESEM OPRACOWANIA)

ESKO CONSULTING Sp. z o.o. ul. Ślegha 112/38, 53-111 Wrocław BIURO: ul. Skarbkę 19, 05-454 Żelazna Góra tel. 800 451 45 45; fax 71 451 45 45 e-mail: sekretariat@esko.org.pl		
Branża:	ARCHITEKTONICZNA I KONSTRUKCYJNA	
Nazwa zamówienia:	Modernizacja oczyszczalni ścieków w Kłodzku	Skala: 1:50
Tytuł rysunku:	BUDYNEK DMUCHAW I POMPOWIA TECHNOLOGICZNA Rzut poziomy	Nr rys.: 46/PW
Projektował:	mgr inż. arch. Barbara Mołęda	Upis. bud. 10187/200 do projektowania bez ograniczeń w spec. architektonicznej podpis: 11.2015r.
Projektował:	mgr inż. Władysław Holyasz	Upis. bud. nr 4916/20 do projektowania bez ograniczeń w spec. konstrukcyjnej podpis: 11.2015r.
Opracował:	mgr inż. Barbara Żok	Upis. bud. 13630/01/P000/08 do projektowania bez ograniczeń w spec. konstrukcyjnej podpis: 11.2015r.
Sprawił:	mgr inż. Marcin Sobczyk	Upis. bud. 13630/01/P000/08 do projektowania bez ograniczeń w spec. konstrukcyjnej podpis: 11.2015r.