

Kopia mapy ewidencyjnej


Skala 1:21 00

Województwo: colnośląskie
 zK Powiat: Kłodzki
 Gmina: Kłodzko
 Jednostka ew.: G-mia2_1, Kłod
 Obręb: C Leszczyn
 Arkusz: -

sto

TYTUŁ	Plan sieci kanalizacyjnej na mapie ewidencyjnej gruntów	DATA	12.2015
RYSUNKU	Budowa kanalizacji sanitarnej w ul. Zajęzaj w Kłodzku	SKALA	1:2000
OBIEKT	Wodociąg Kłodzkie Sp. zo.o. ul. Piastowska 14 B, 57-300 Kłodzko	NR RYS.	
INWESTOR			
PROJEKTANT	mgr inż. Z. Wnęk nr upr. NBP V-7342 3/30/96		
Asyst	mgr inż. A. Bialecka		
SPRAWDZAJĄCY	mgr inż. Aneta Rychnińska Nr upr. 346/00/DUW		
			4

Legenda:
 kanał tłoczny PE 75x6,8

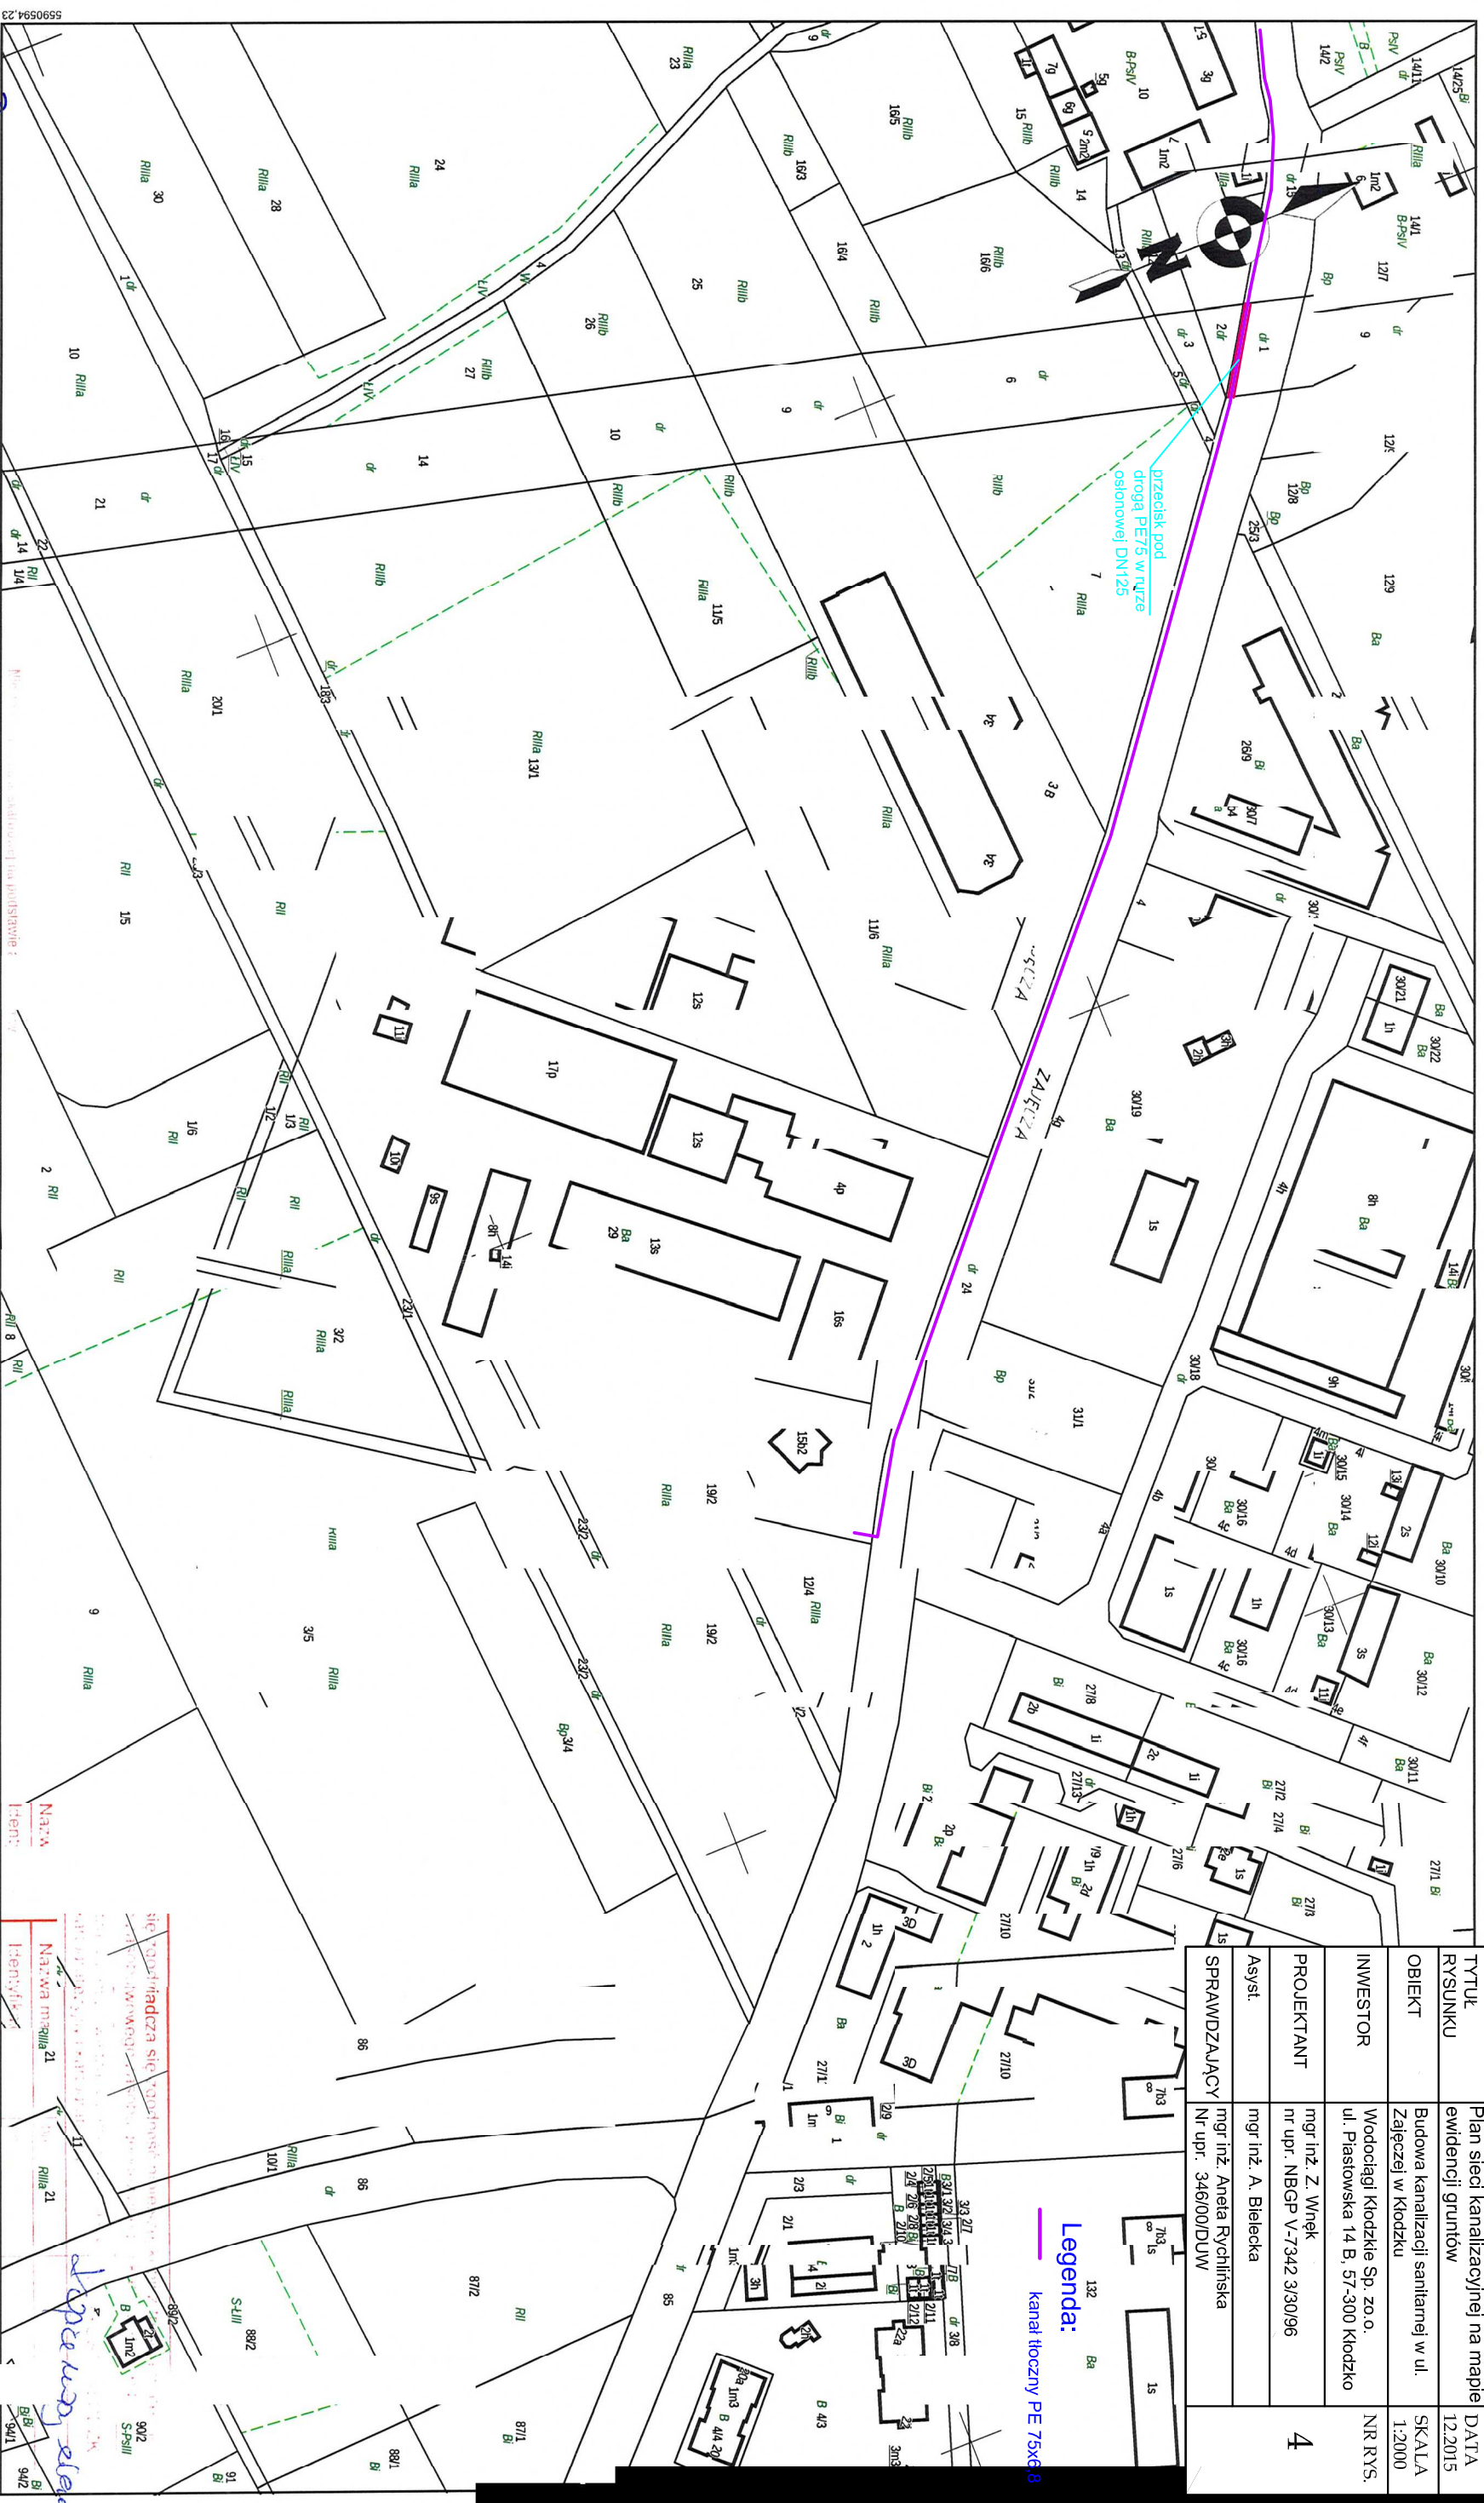

Data sporządzenia wydruku: 2015-12-11, Sporządził: Magda Lewinowska




